


附件一 地勢高程測繪及地籍丈量(附專業簽證)


工作項目中「本案機關用地地勢高程測量(須專業簽證)、地籍丈量(須專業簽證)..」，因測量範圍內部分區域涉及私人土地財產及權益，經 110 年 1 月 6 日一月份工作會議結論同意於地形測量成果圖面套繪地籍圖(附測量技師專業簽證)方式處理之，地形圖電子檔案燒錄於成果光碟中，測量技師專業簽證資料詳見下表。


110 年度花蓮縣南埔公園地形測量工程
測量技師簽證


案 件 名 稱	110 年度花蓮縣南埔公園地形測量工程
基 地 位 置	花蓮縣吉安鄉
技 師 姓 名	李聖堂
身 分 證 字 號	V120303958
通 訊 地 址	花蓮市中美十二街 23 號 1F
電 話	03-8228165
簽 證 內 容	地形測量部分
技 師 證 書 字 號	技證字第 05811 號
技師執業圖記及簽名	


南埔公園地形圖

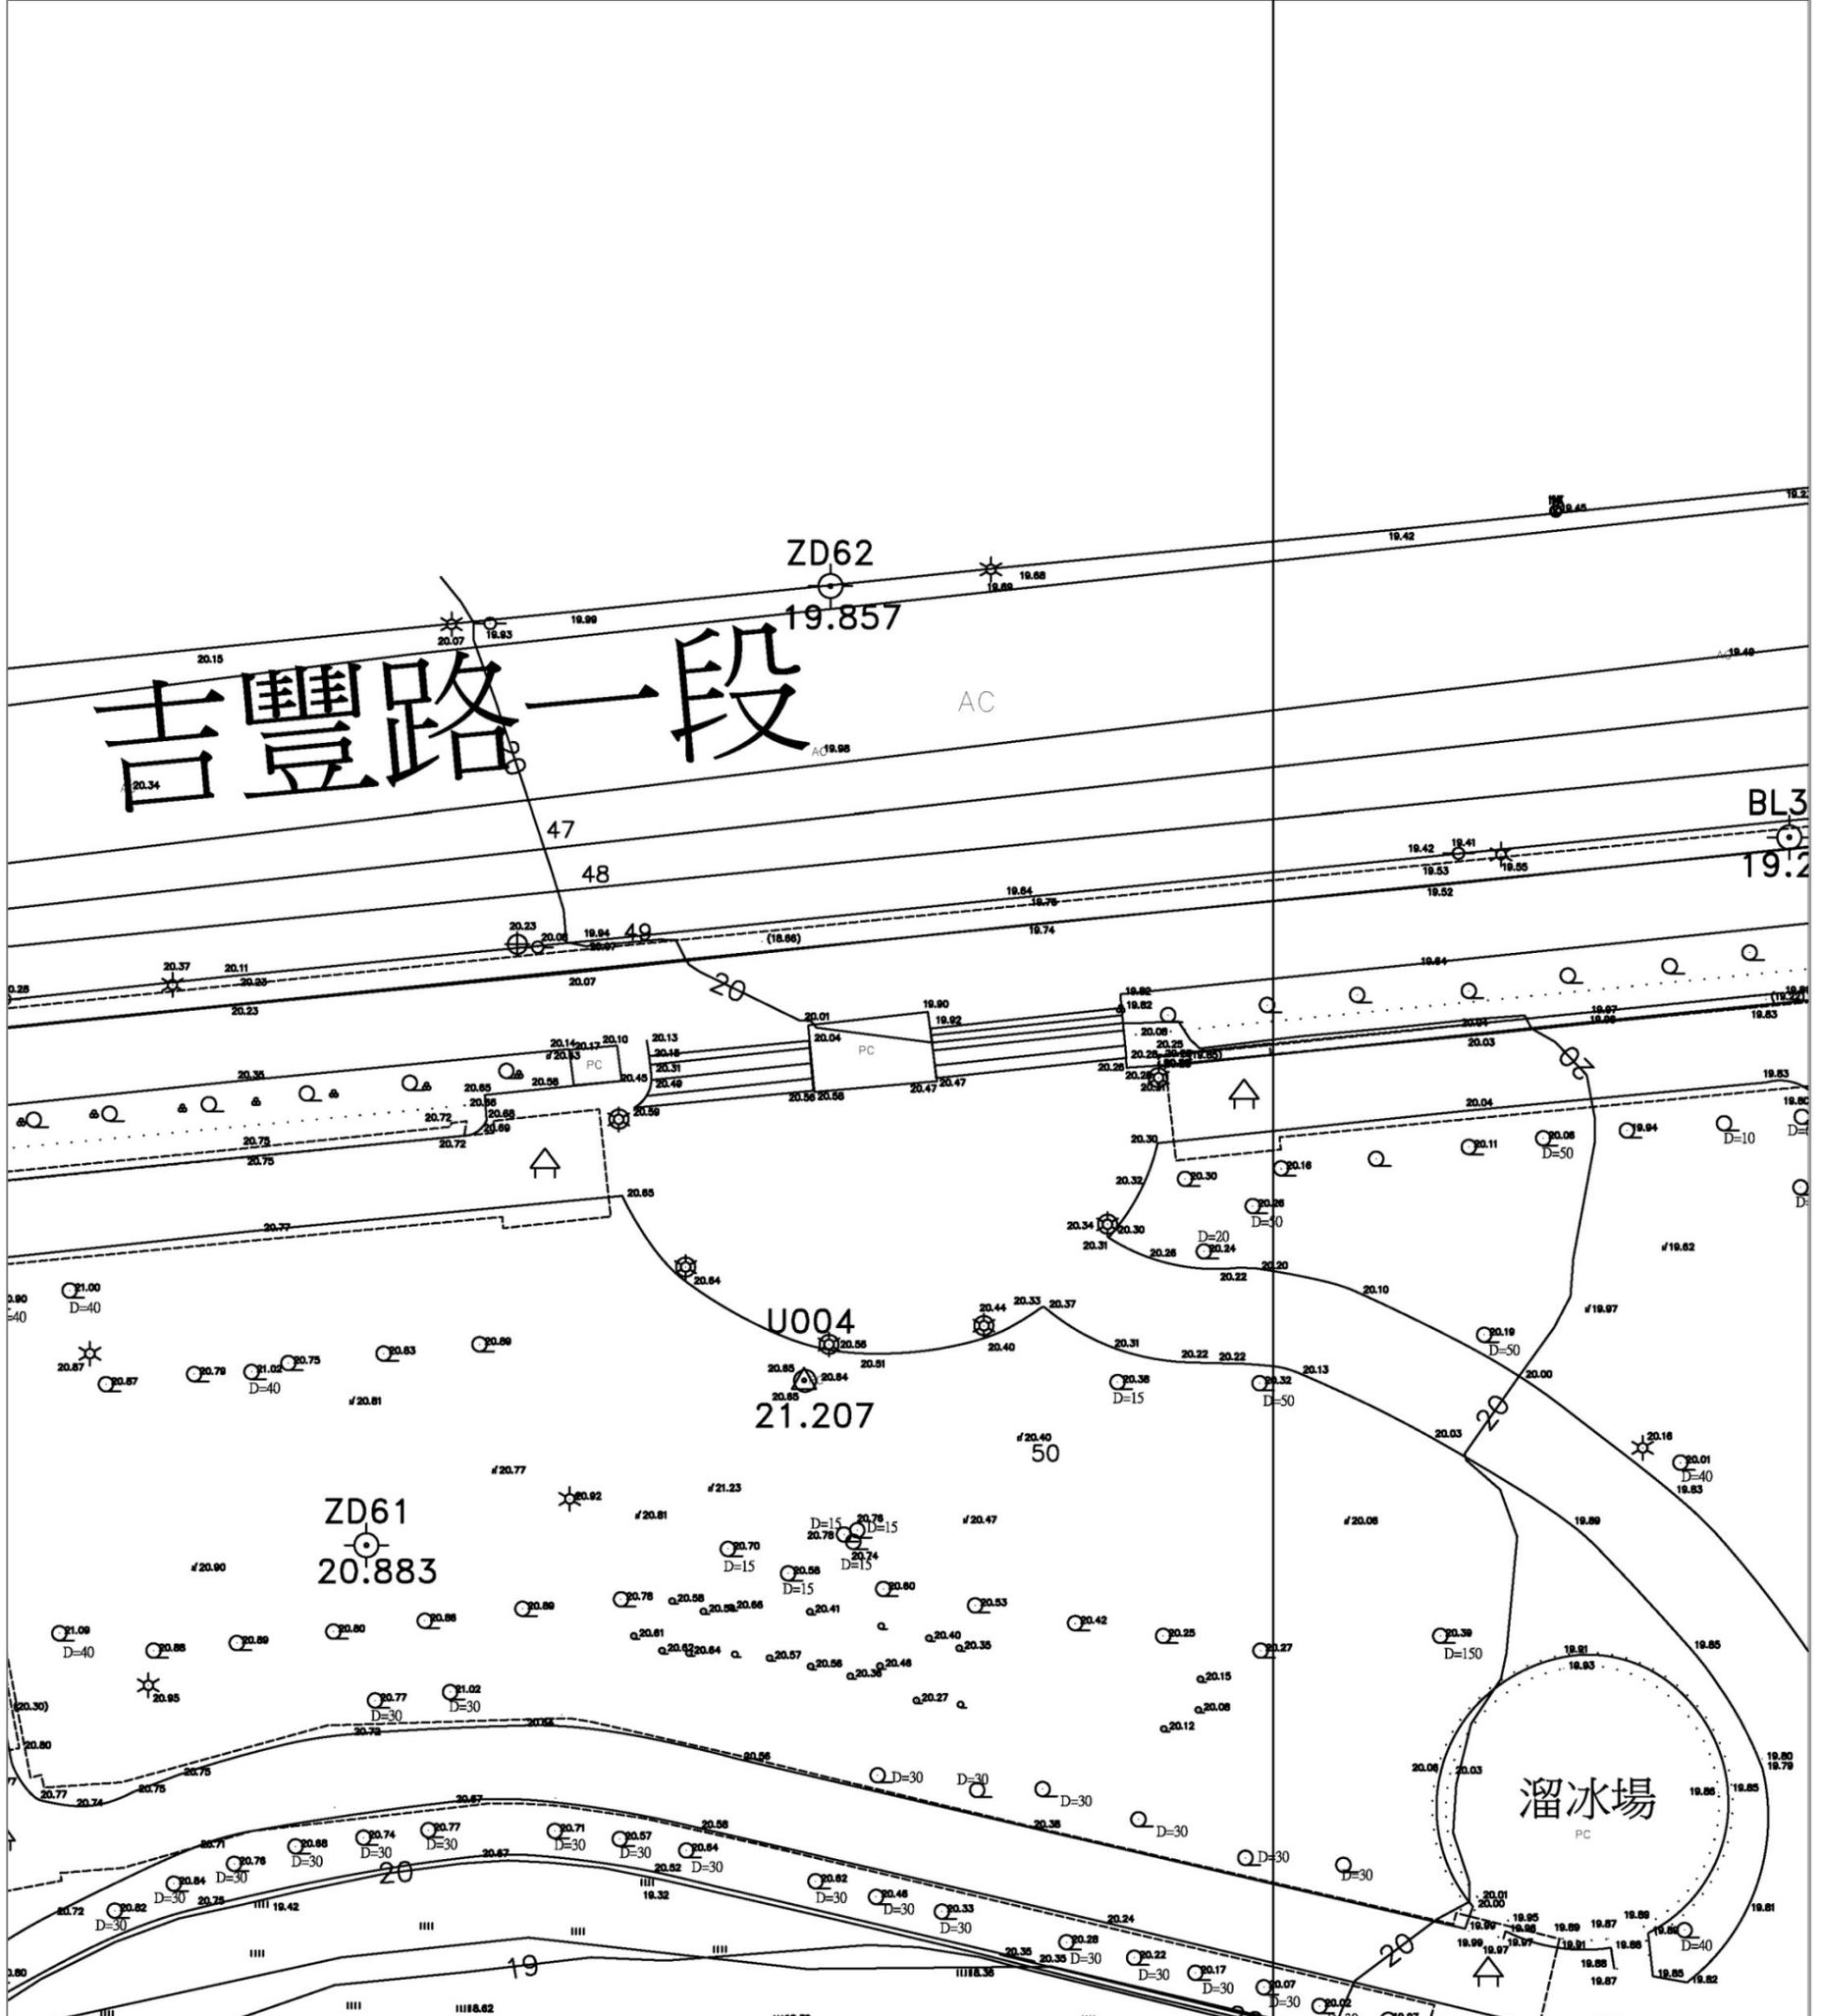

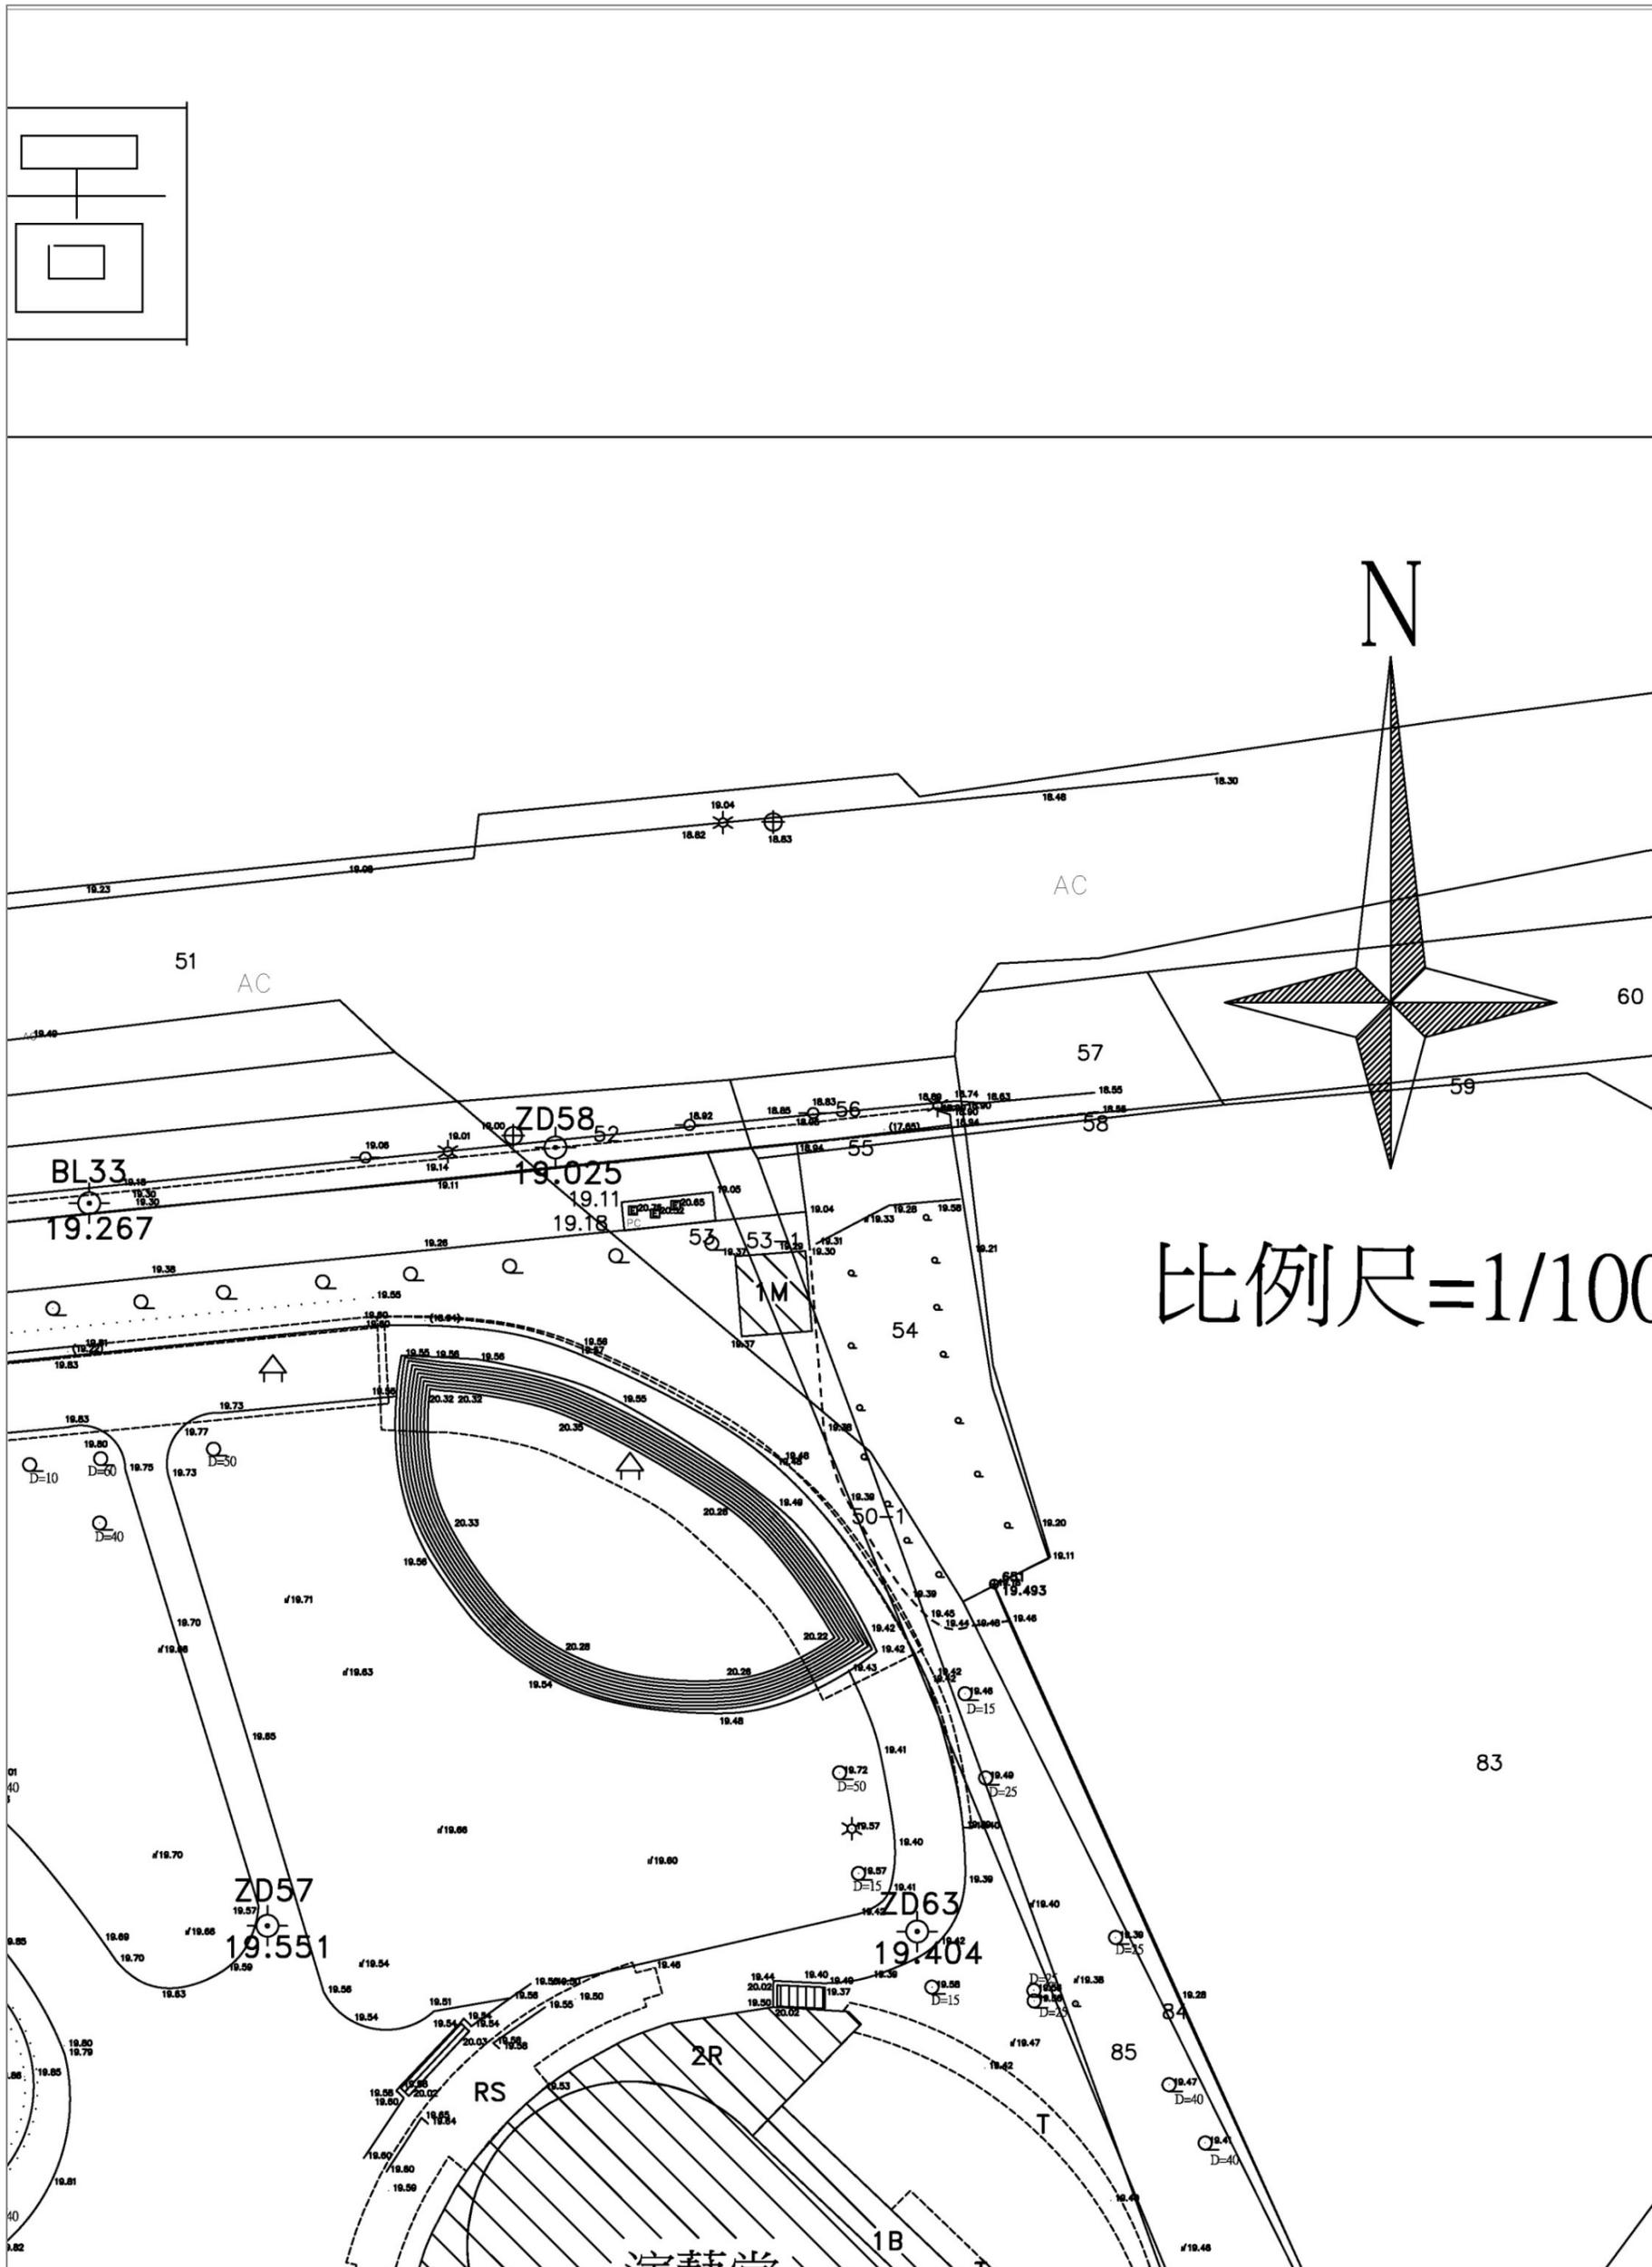


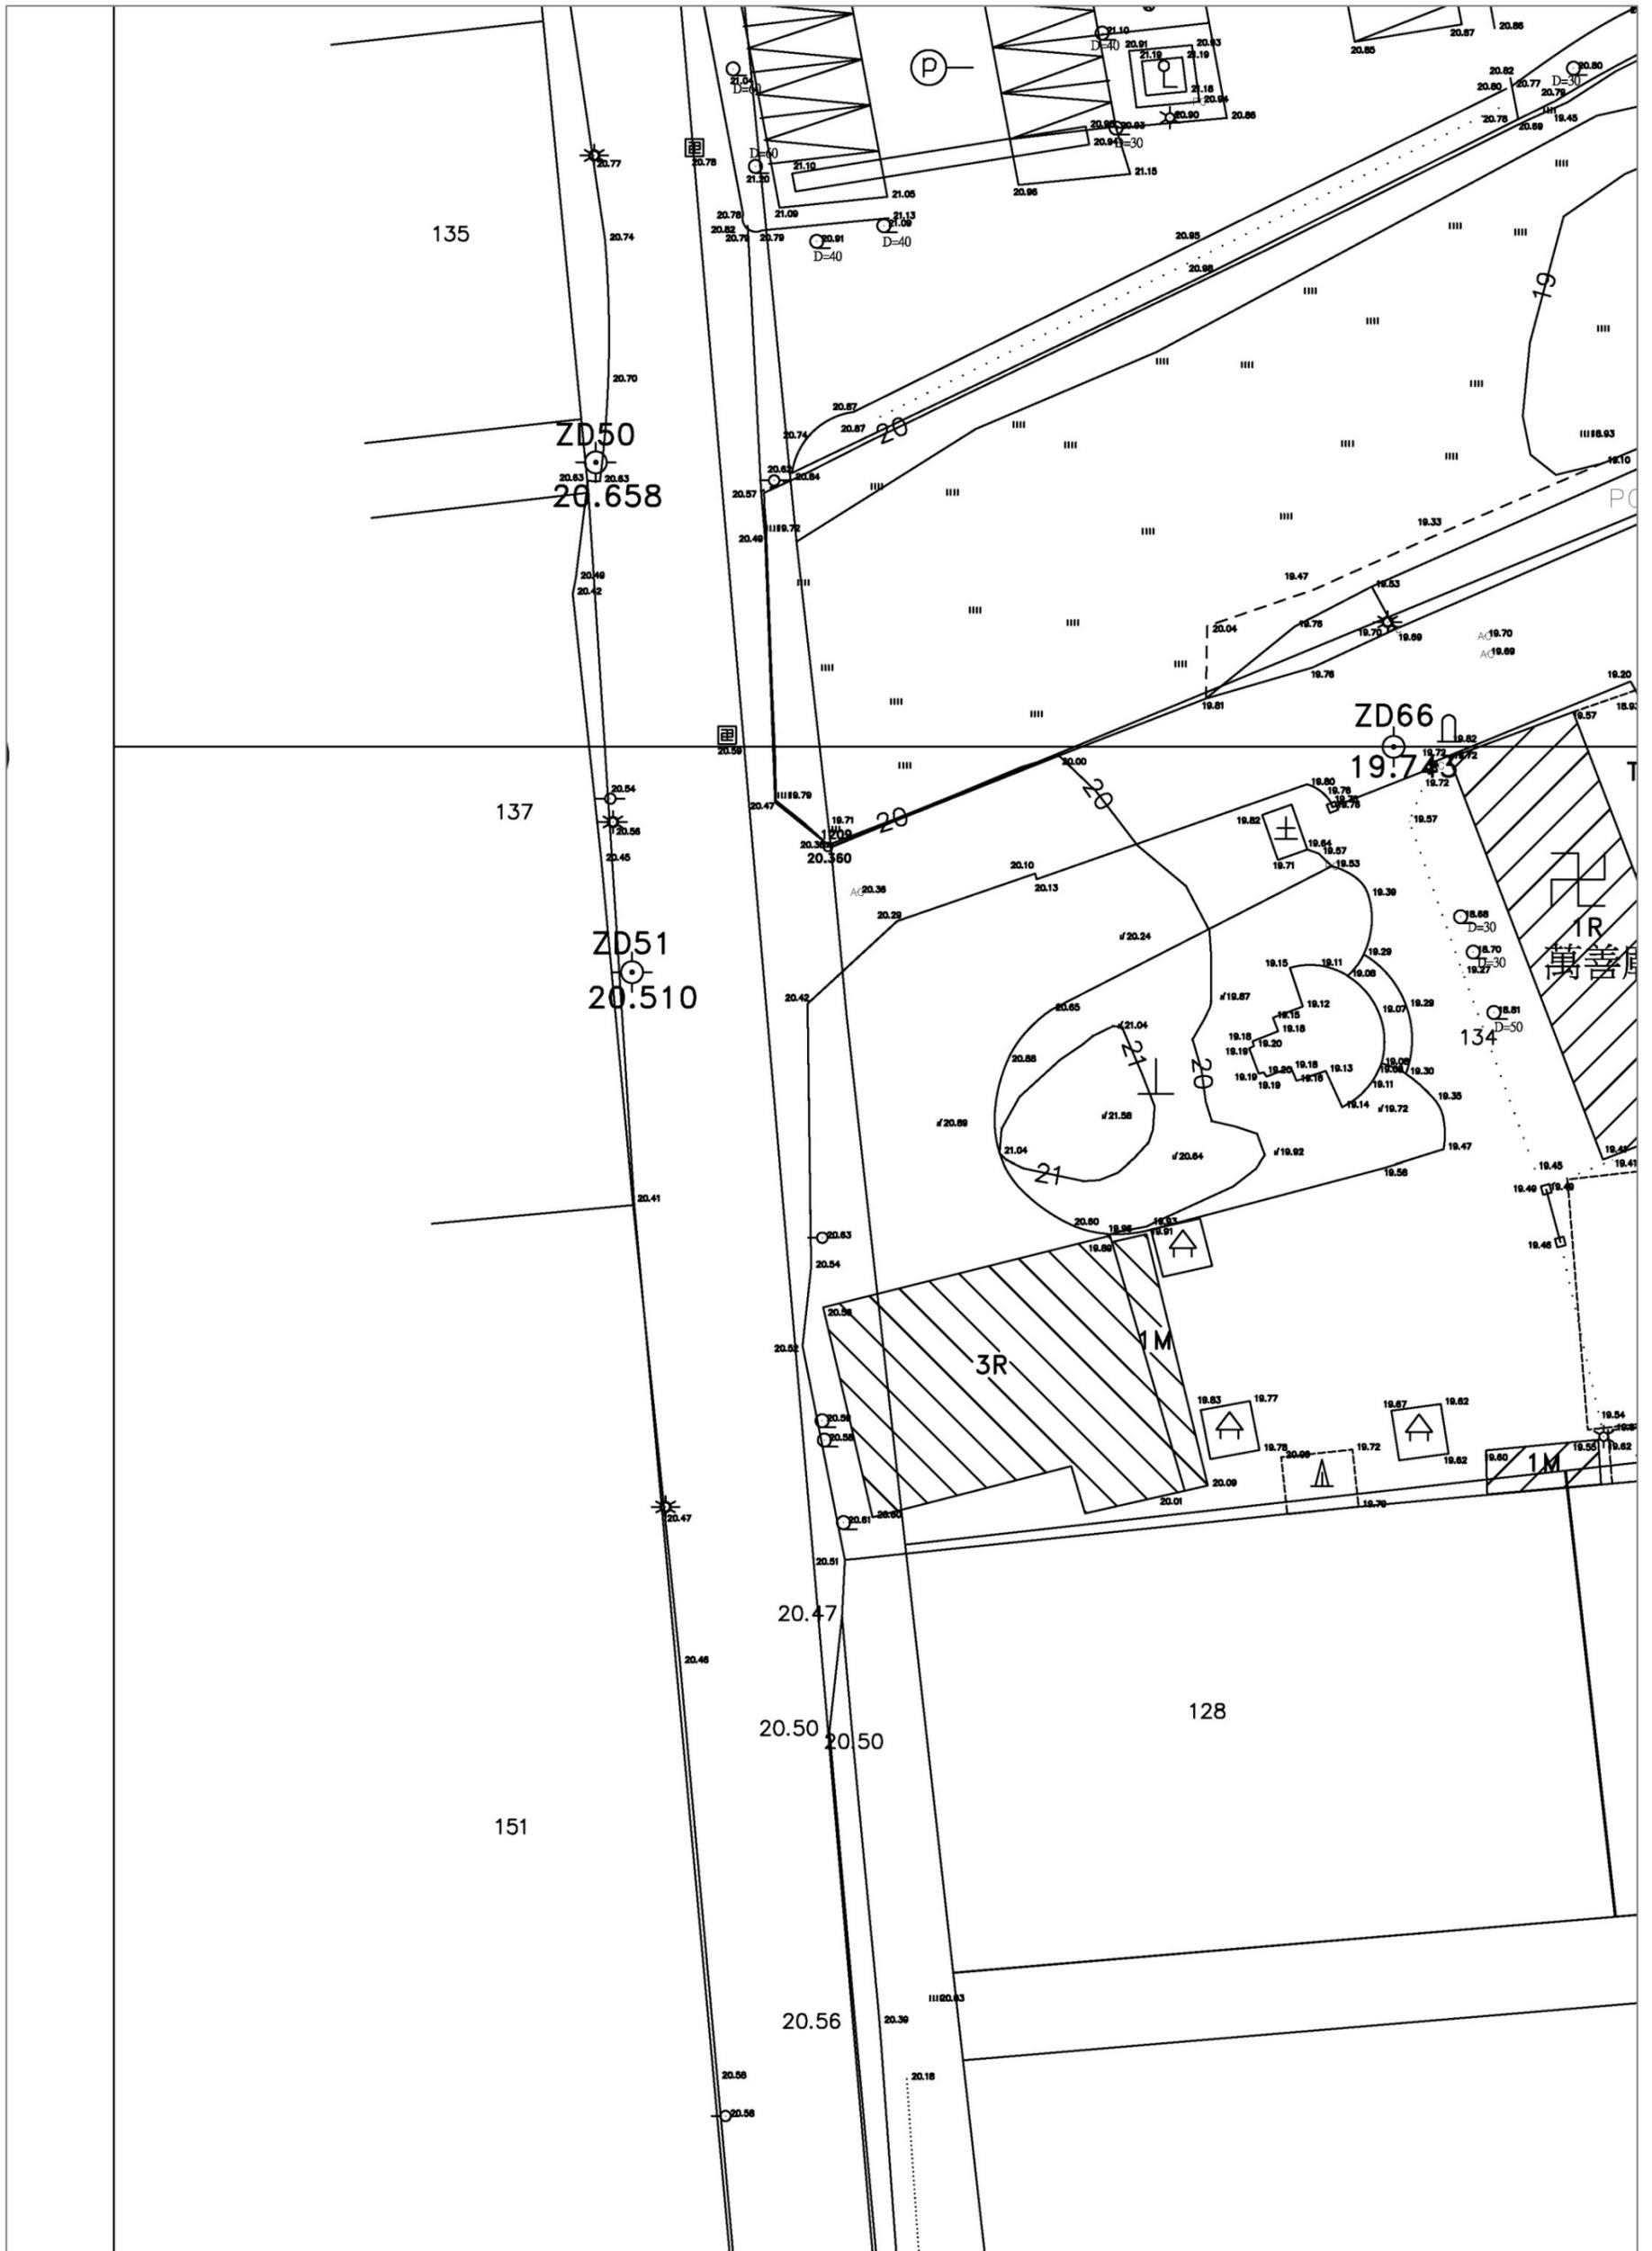


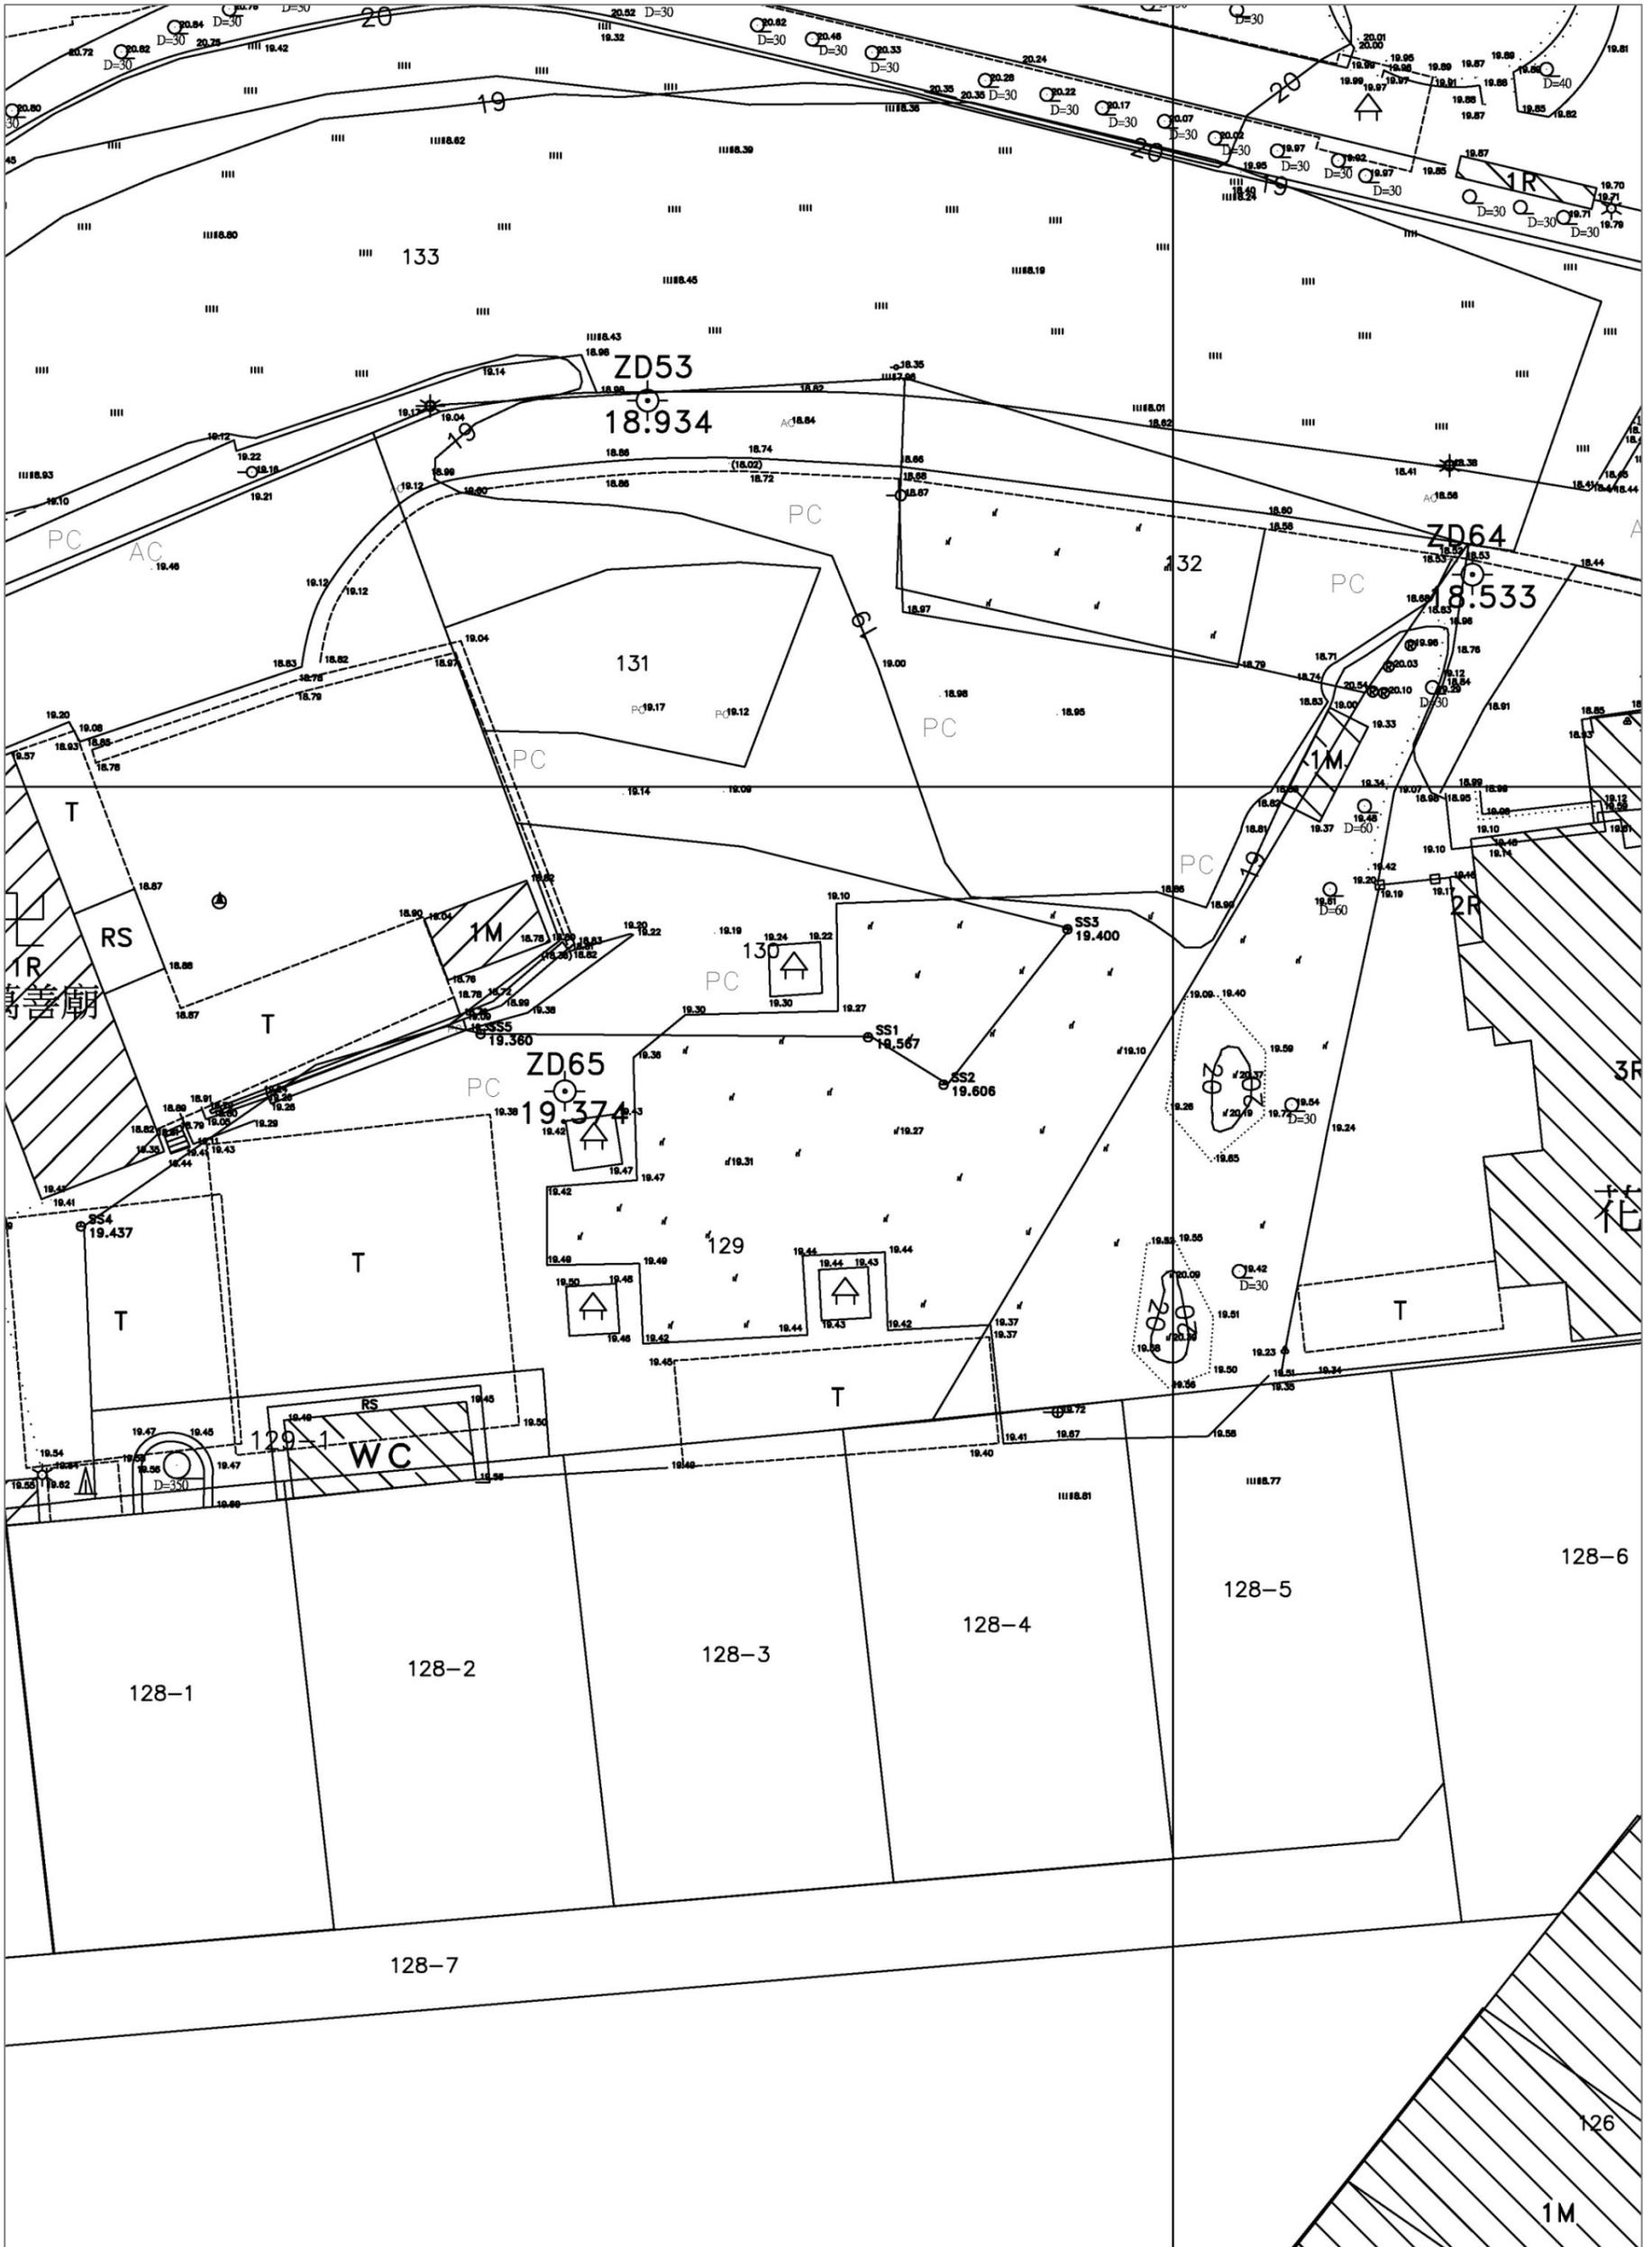


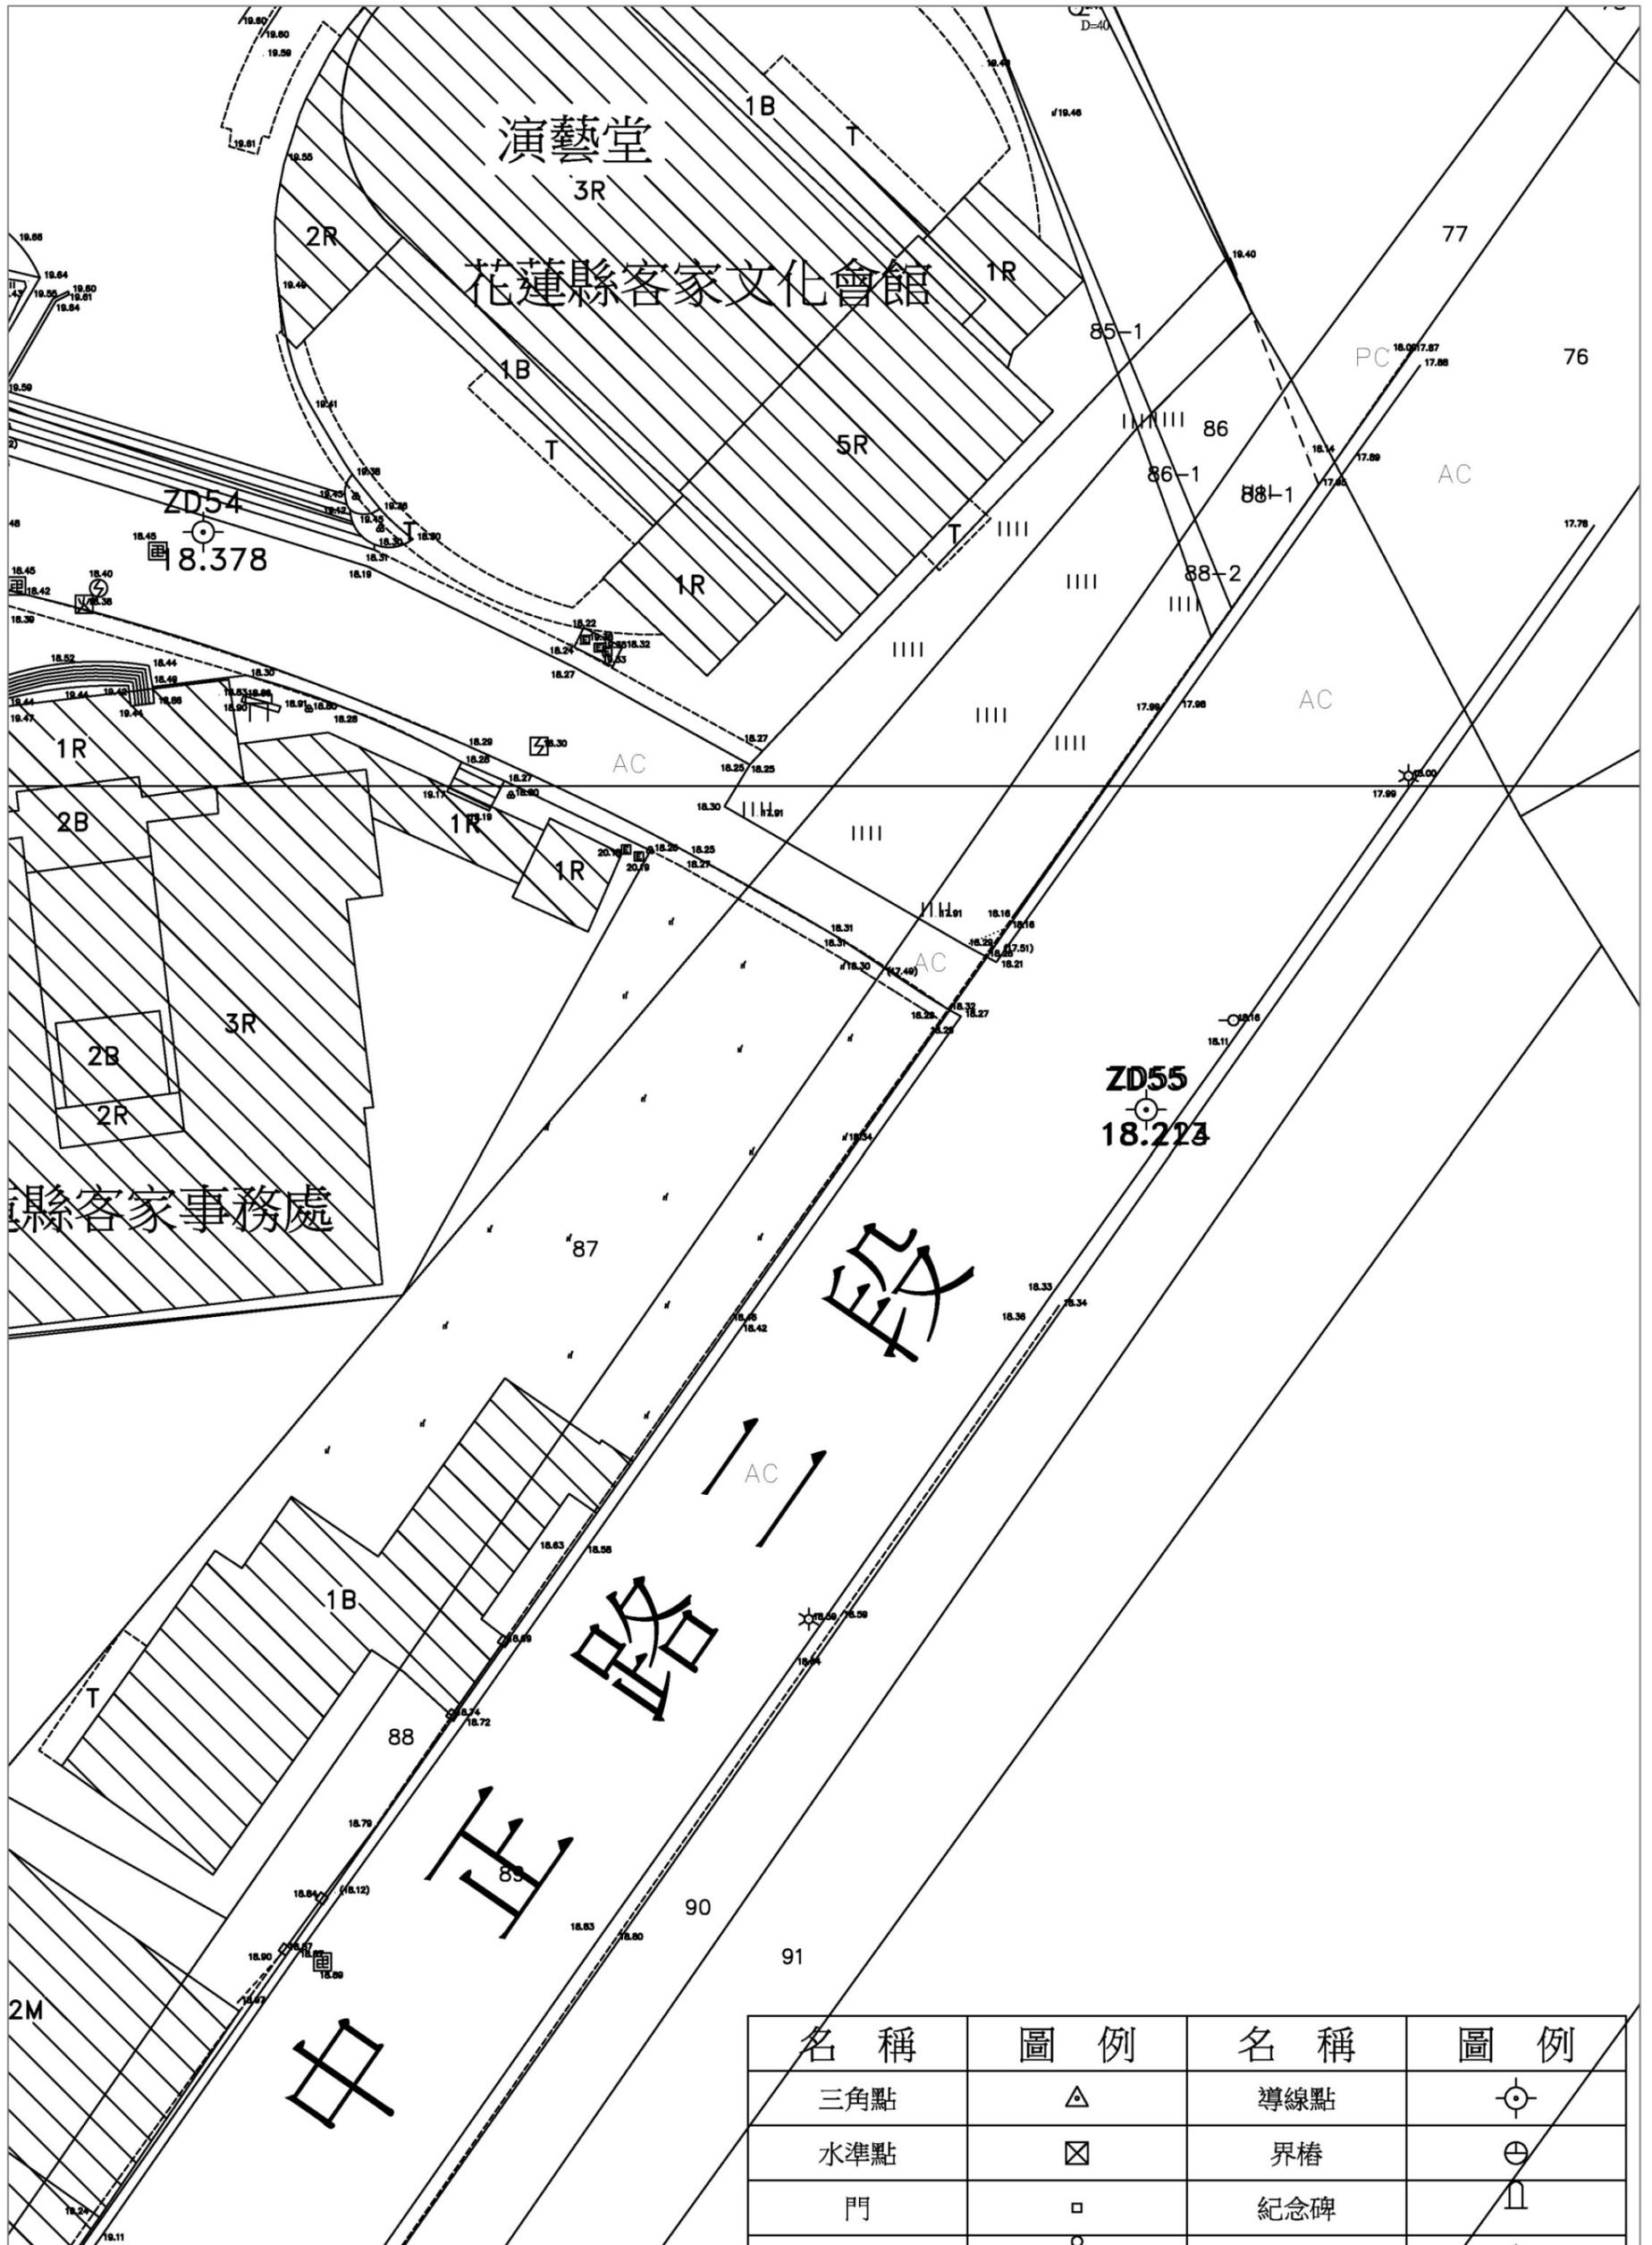

名稱	圖例	名稱	圖例
三角點	△	導線點	⊙
水準點	⊠	界樁	⊕
門	□	紀念碑	⊥

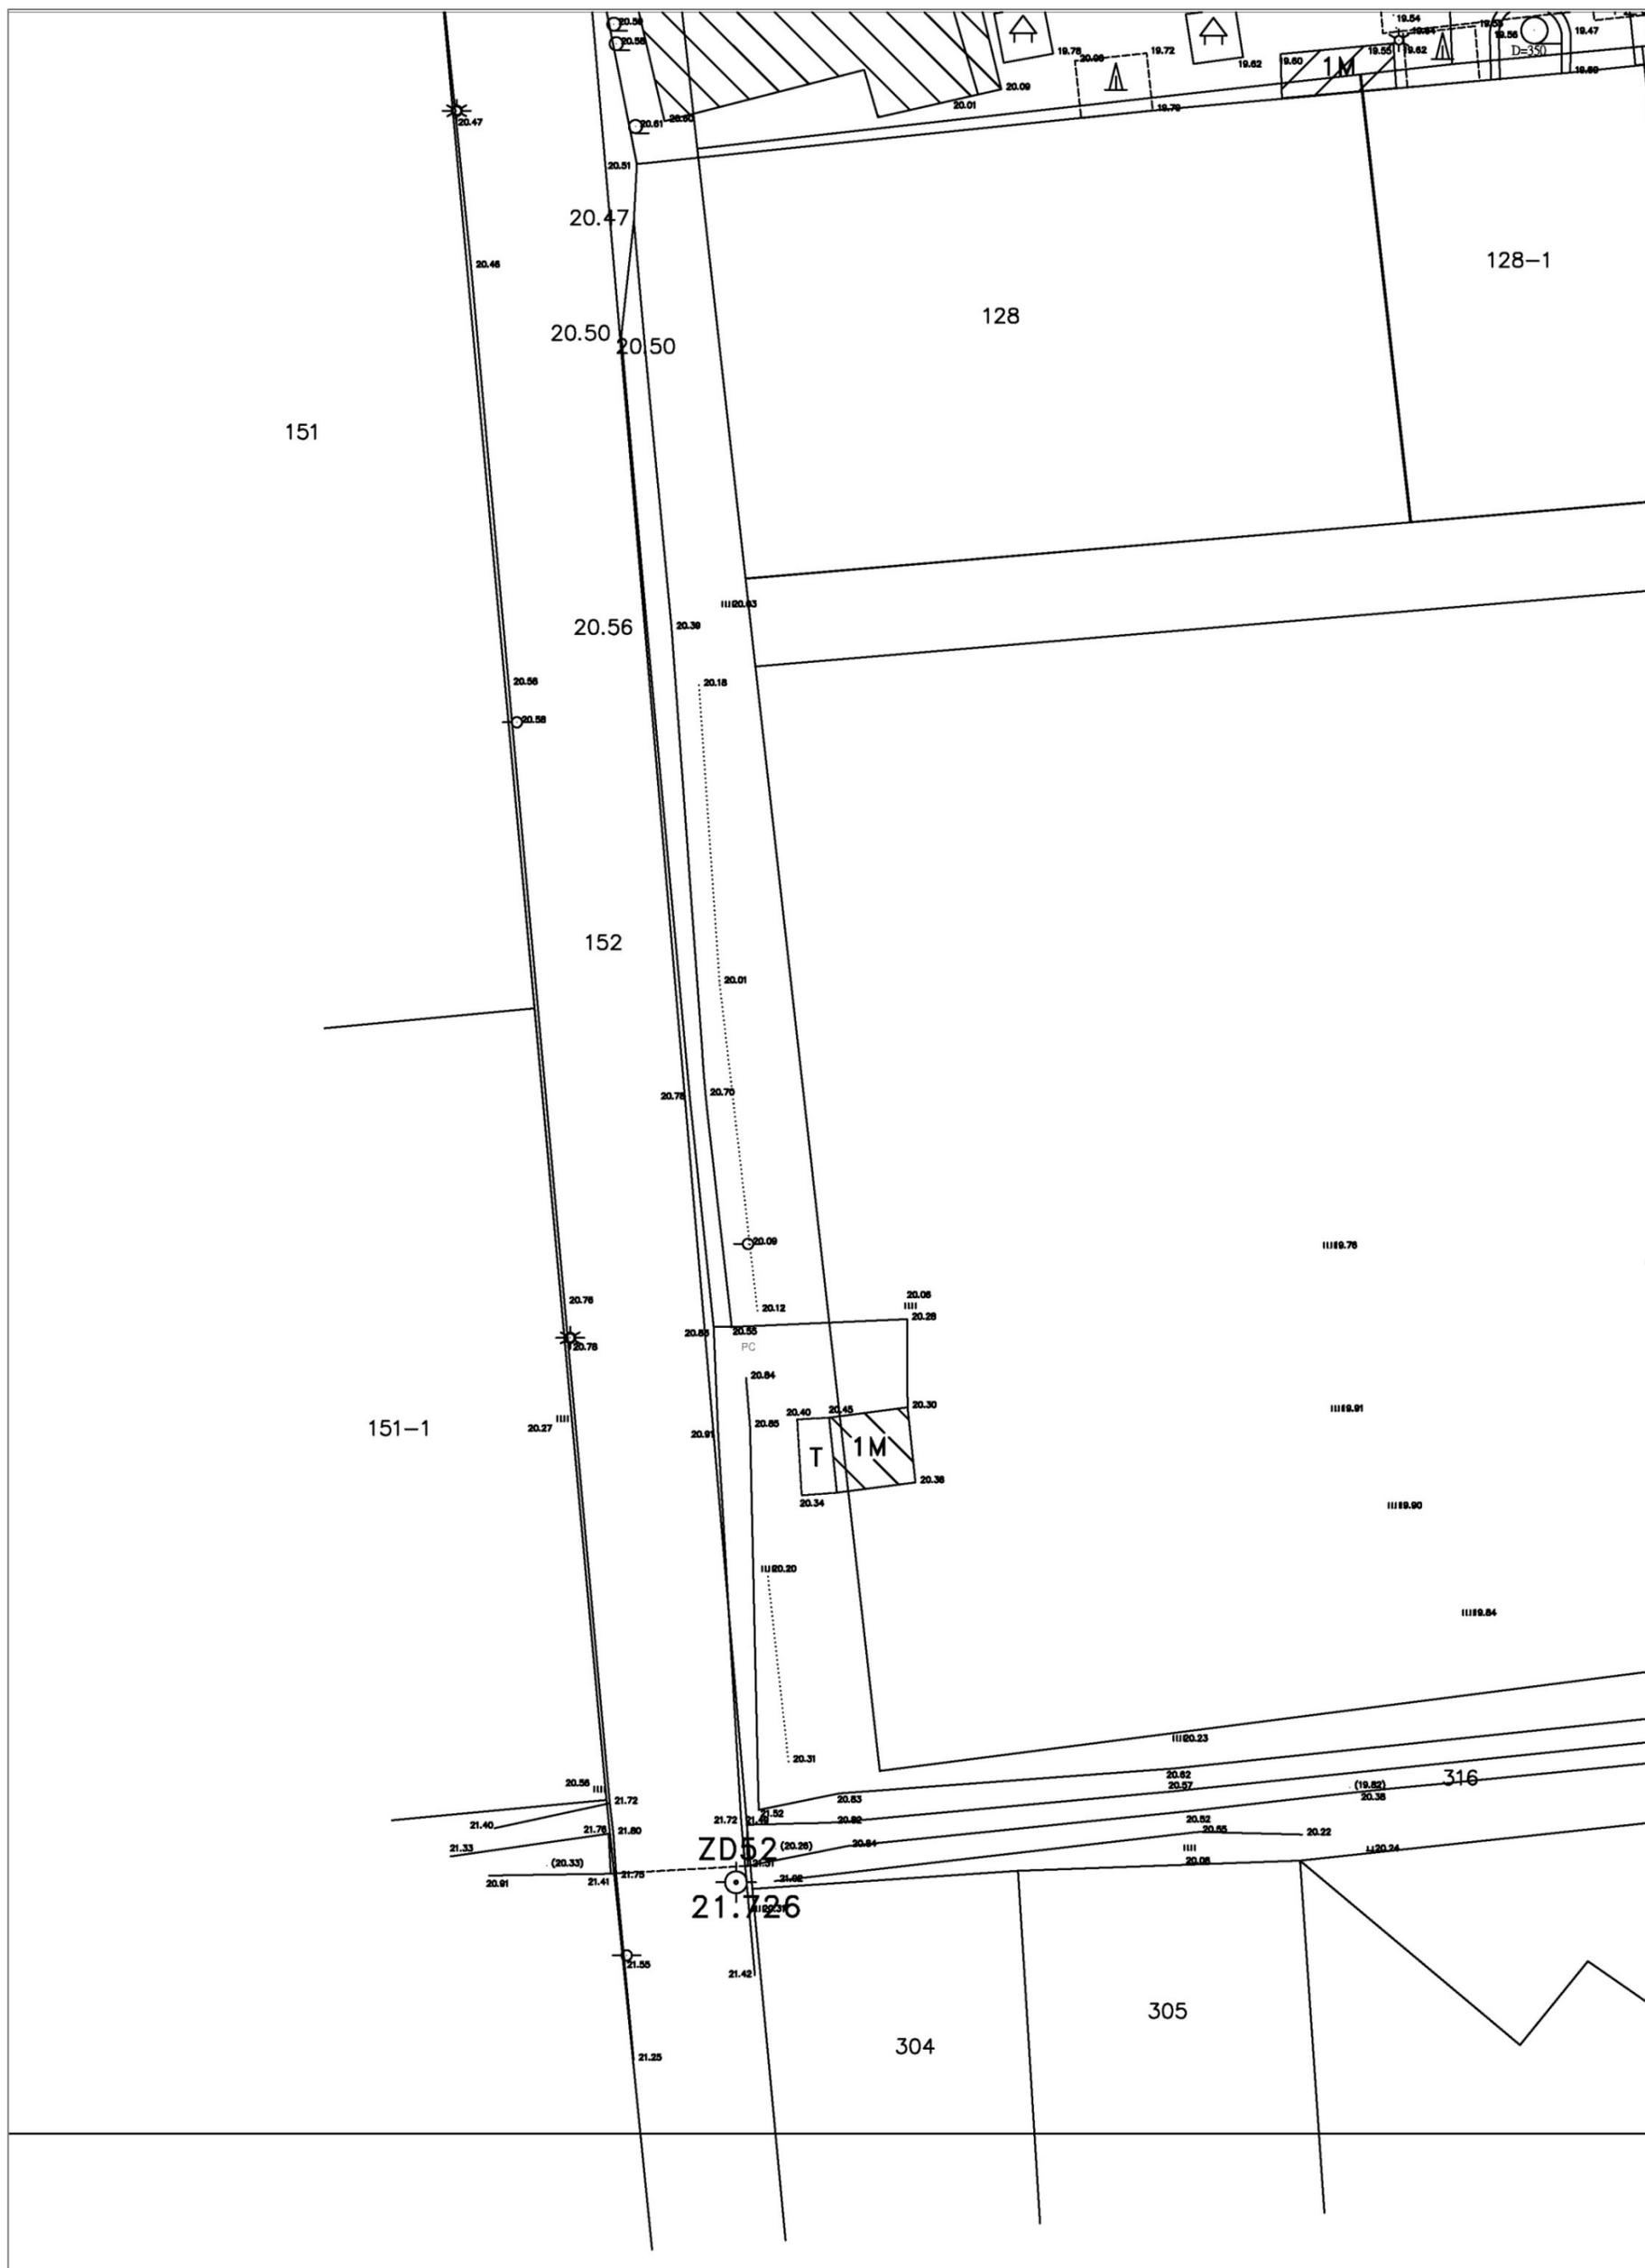

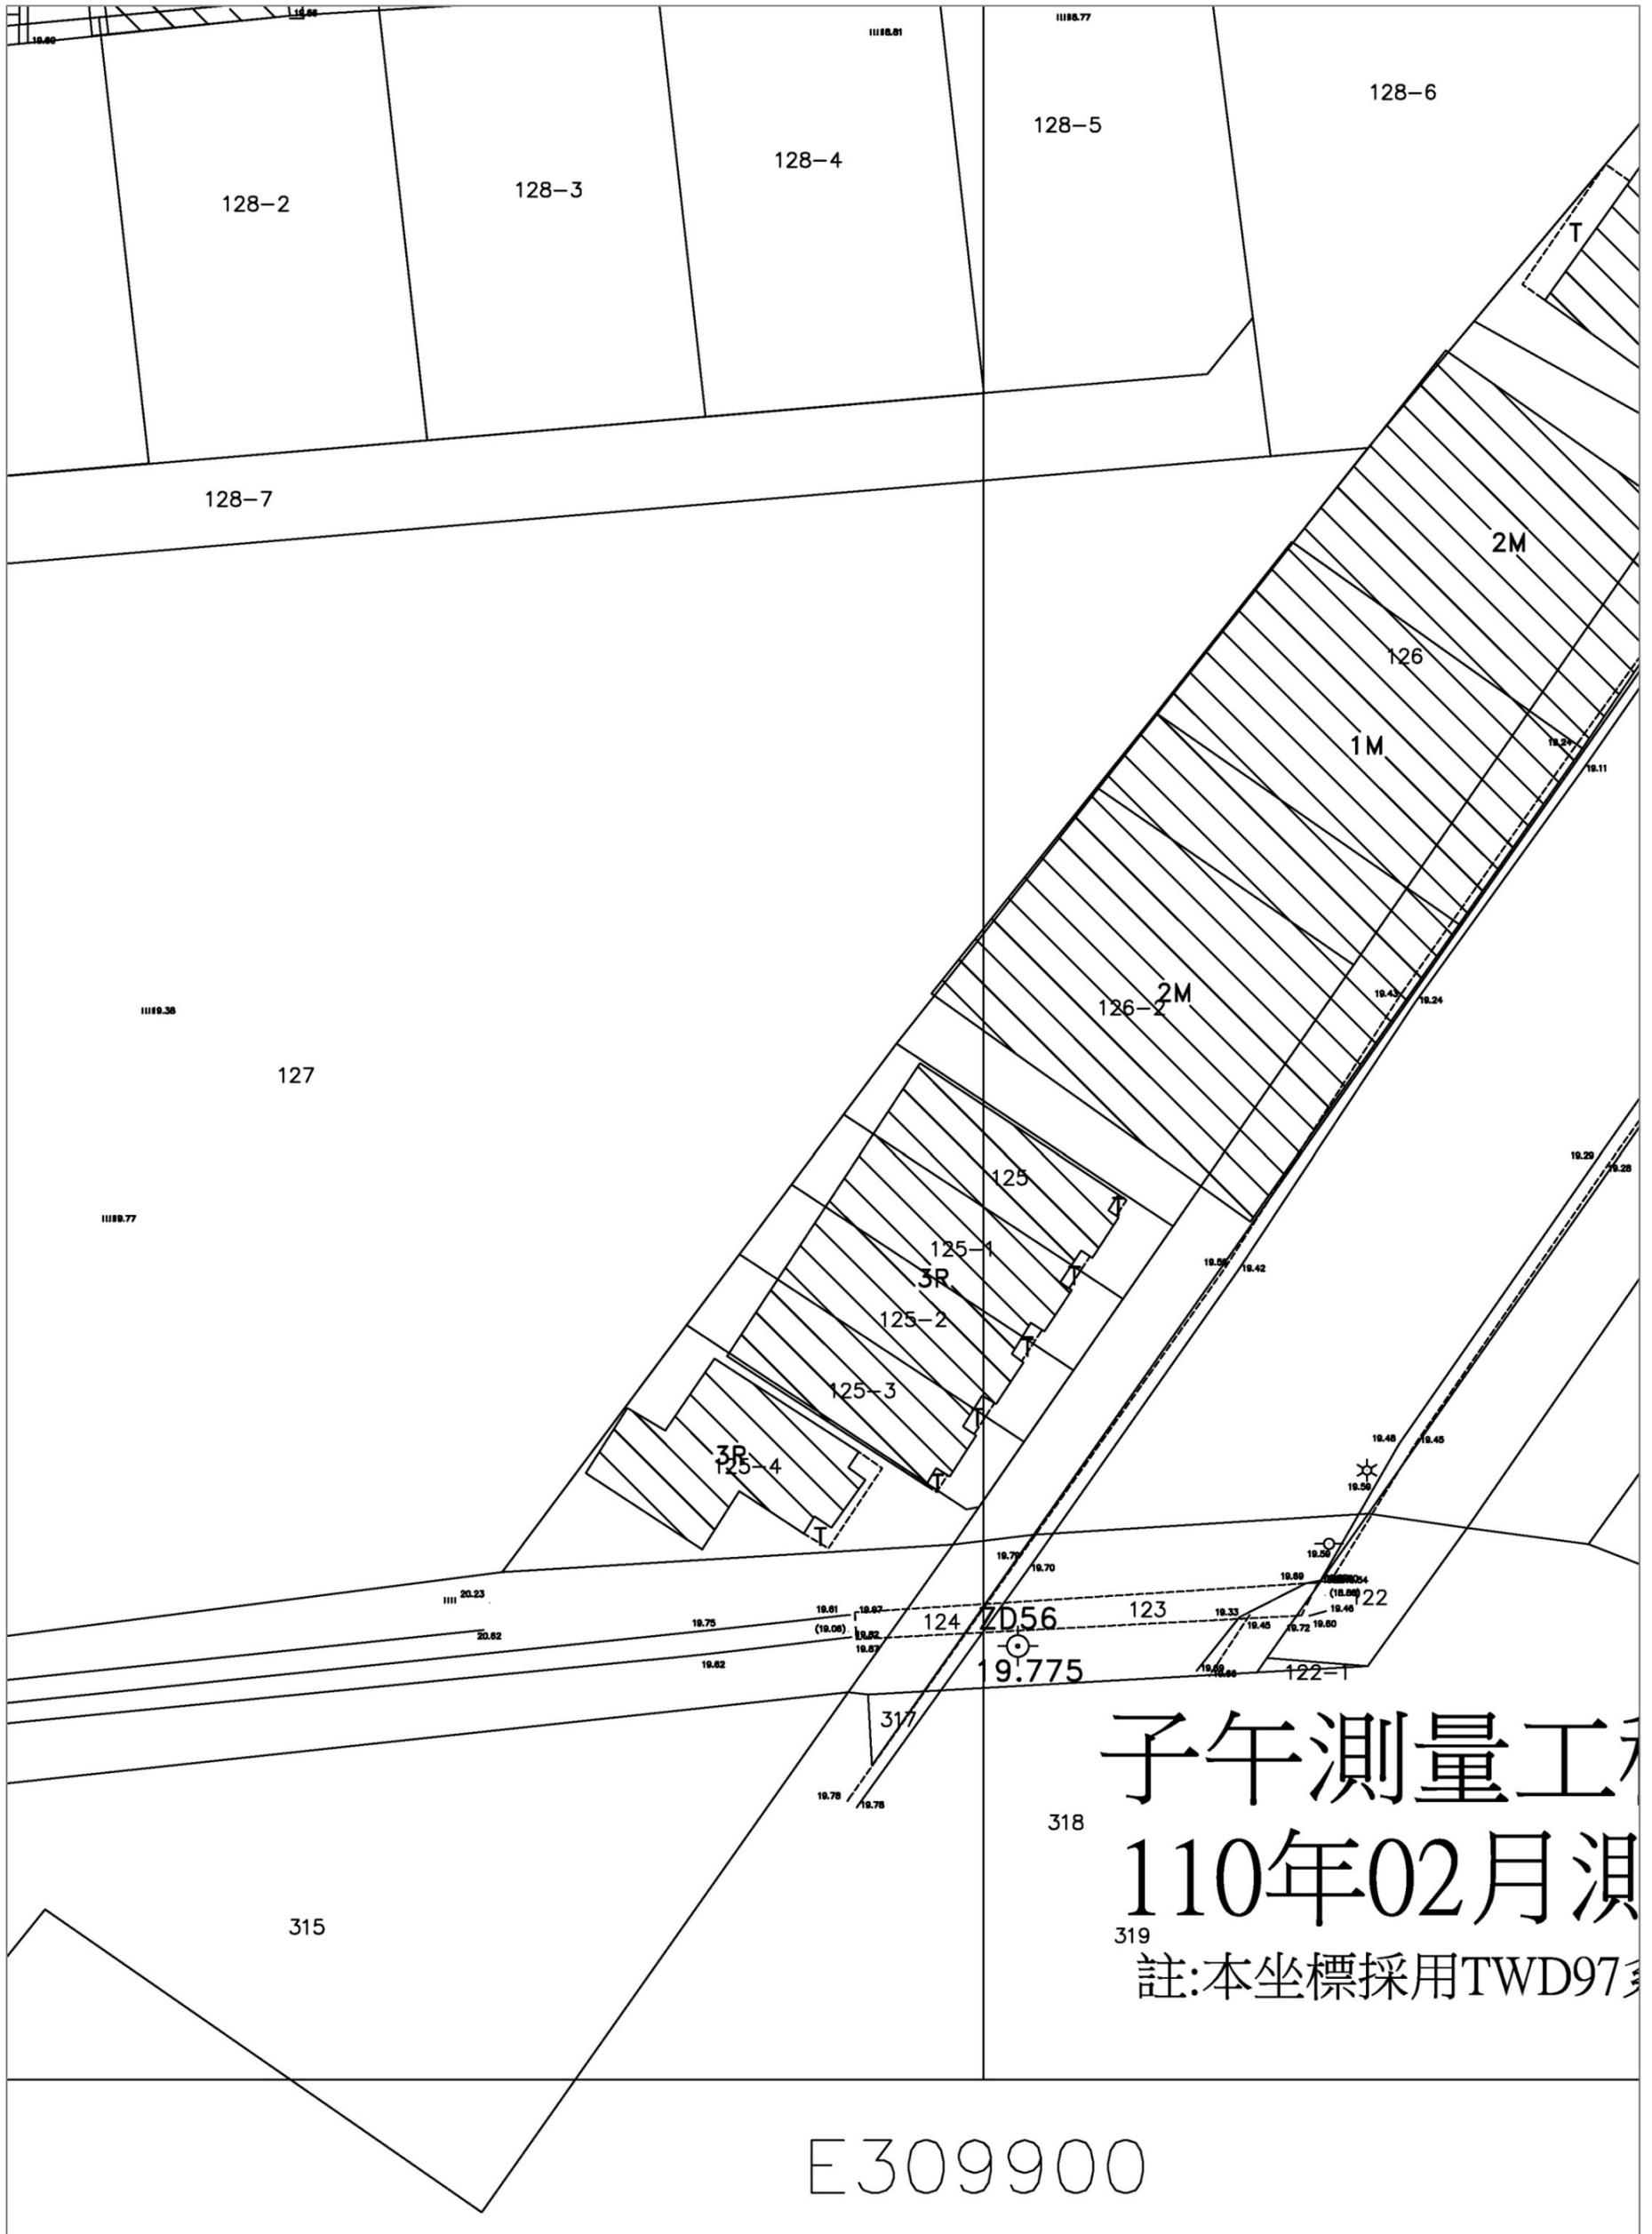

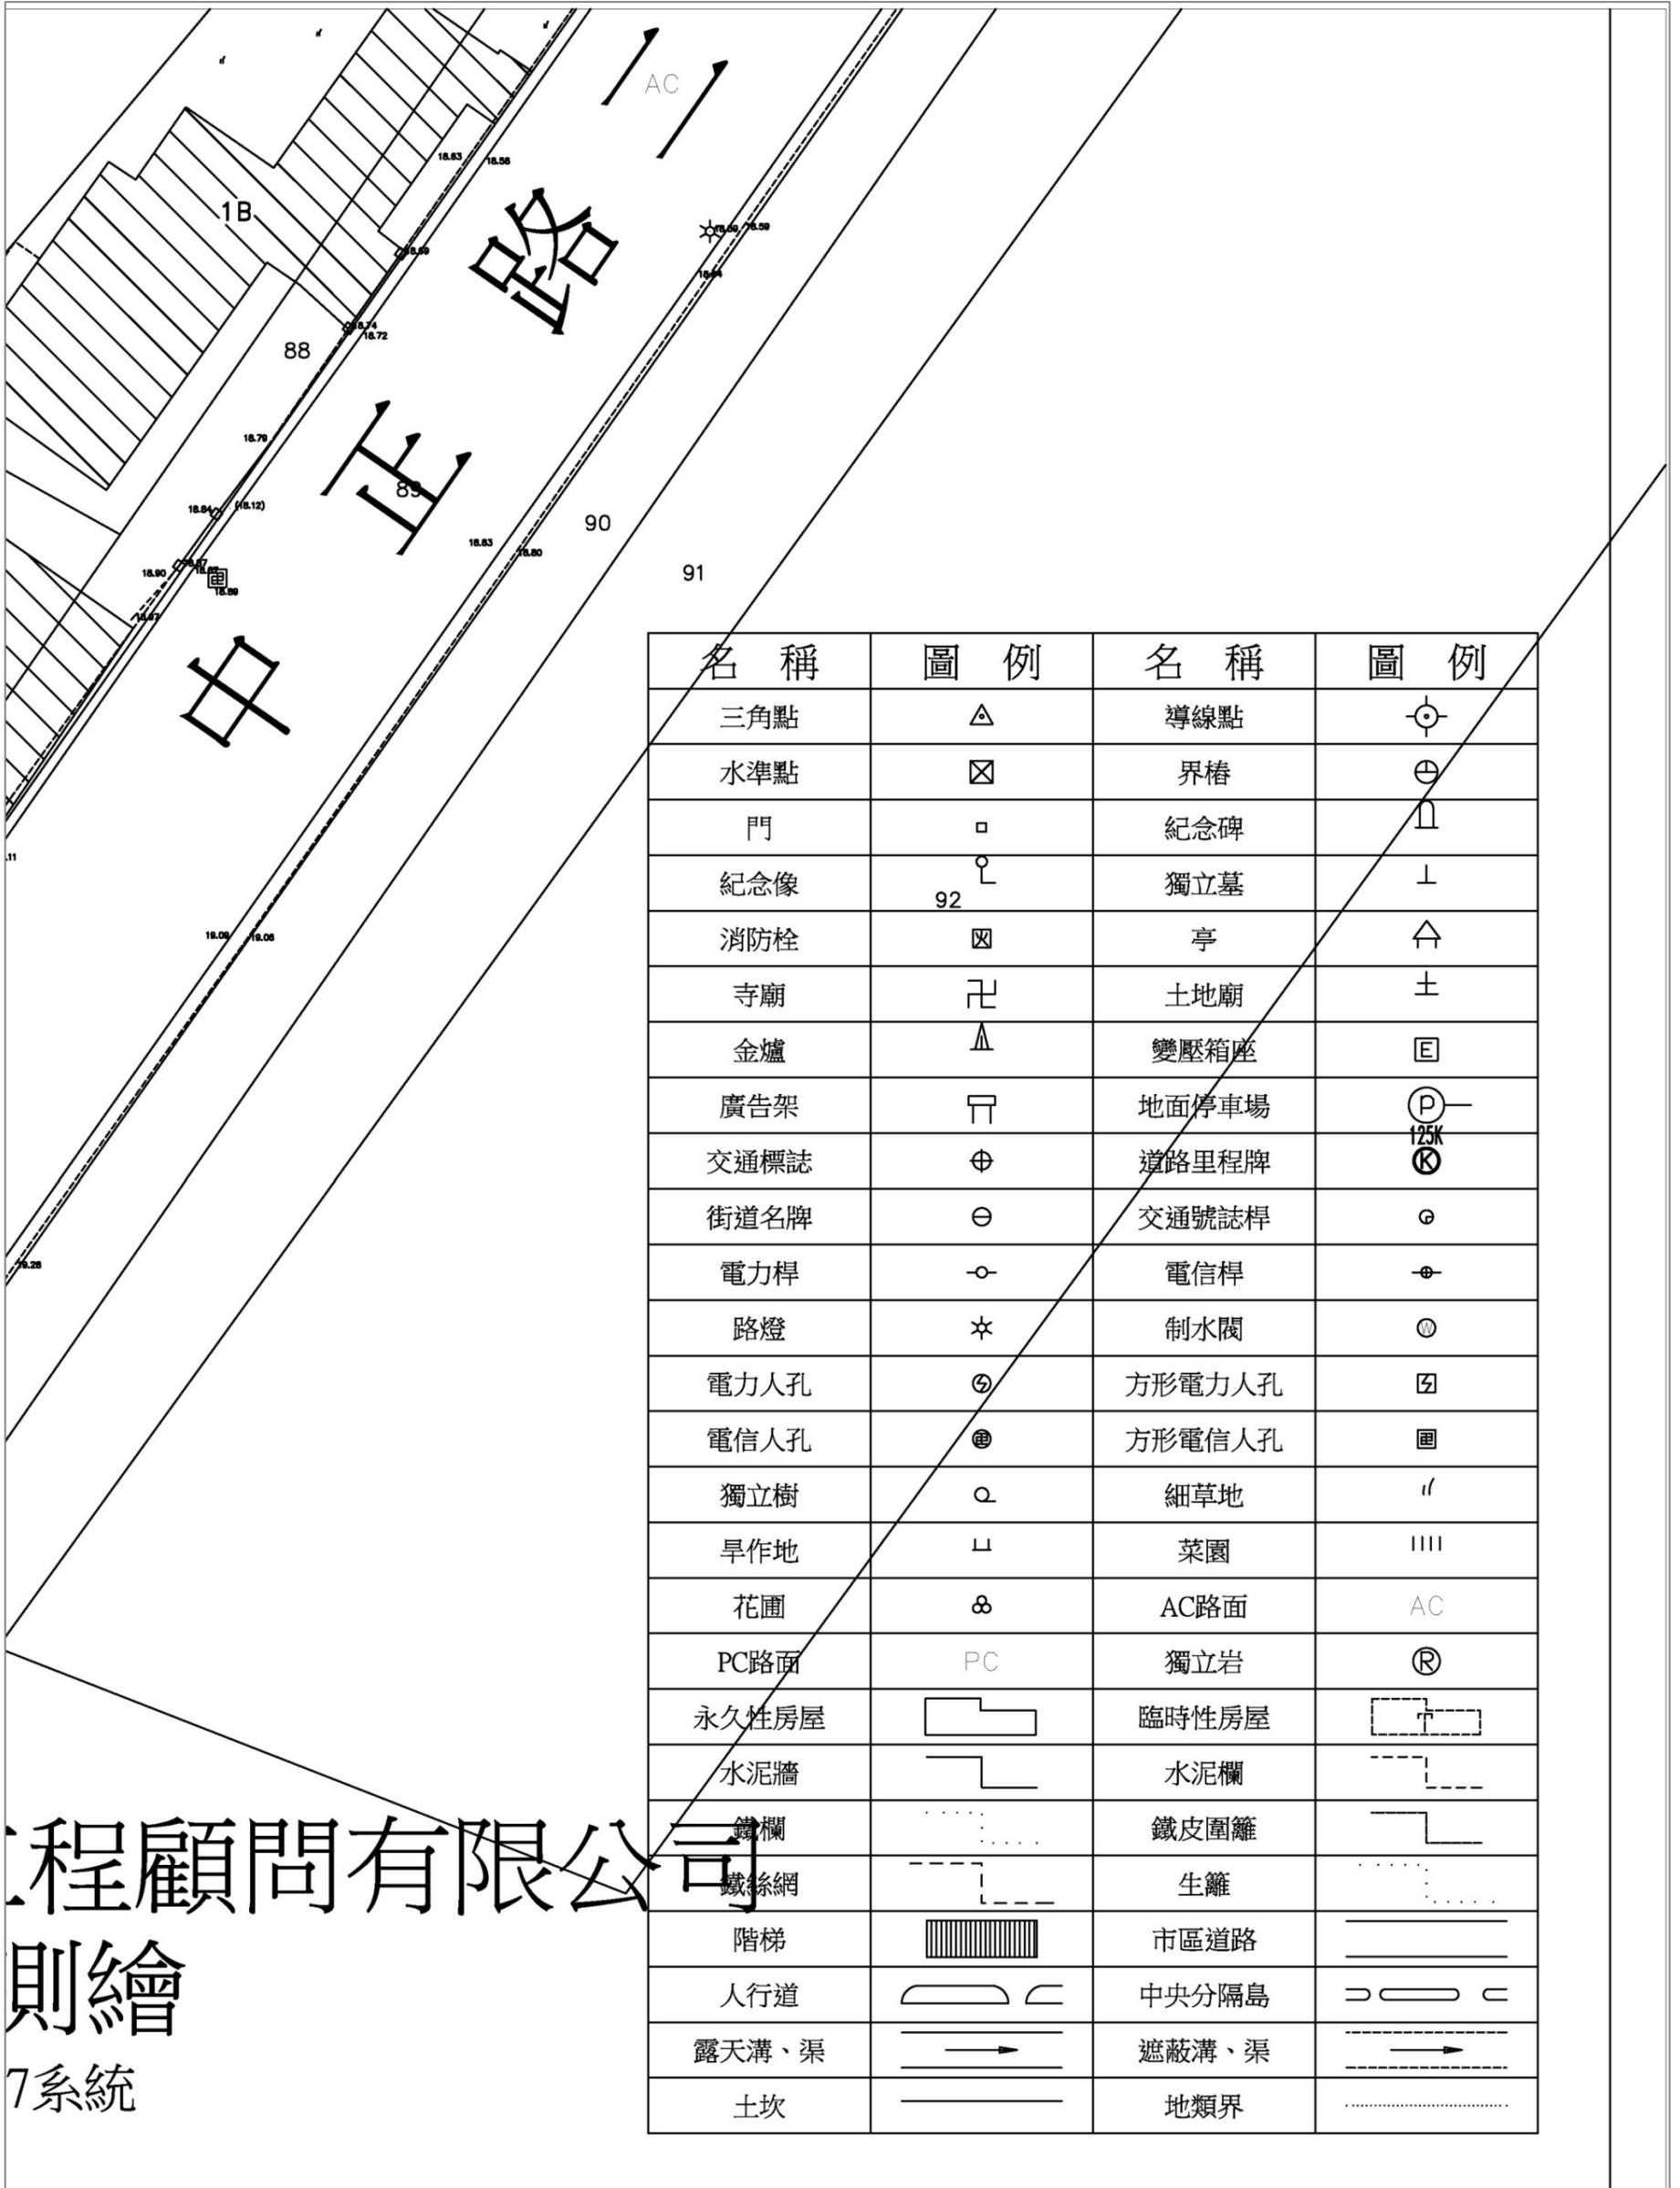

名稱	圖例	名稱	圖例
三角點	△	導線點	⊙
水準點	⊠	界樁	⊕
門	□	紀念碑	⊥
紀念像	92 ⊙	獨立墓	⊥
消防栓	⊠	亭	⊕
寺廟	卍	土地廟	⊕
金爐	⊠	變壓箱座	⊠
廣告架	⊠	地面停車場	Ⓟ
交通標誌	⊕	道路里程碑	Ⓚ
街道名牌	⊕	交通號誌桿	⊕
電力桿	⊕	電信桿	⊕
路燈	☆	制水閥	⊕
電力人孔	⊕	方形電力人孔	⊠
電信人孔	⊕	方形電信人孔	⊠
獨立樹	⊕	細草地	∥
旱作地	⊥	菜園	
花圃	⊕	AC路面	AC
PC路面	PC	獨立岩	Ⓡ
永久性房屋	⊠	臨時性房屋	⊠
水泥牆	⊠	水泥欄	⊠
鐵欄	⊠	鐵皮圍籬	⊠
鐵絲網	⊠	生籬	⊠
階梯	▨	市區道路	——
人行道	⊠	中央分隔島	⊠
露天溝、渠	→	遮蔽溝、渠	→
土坎	——	地類界	⋯