
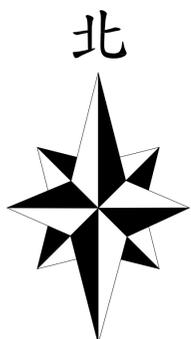


# 變更花蓮都市計畫(美崙溪旁附近地區) 細部計畫(第一次通盤檢討)圖

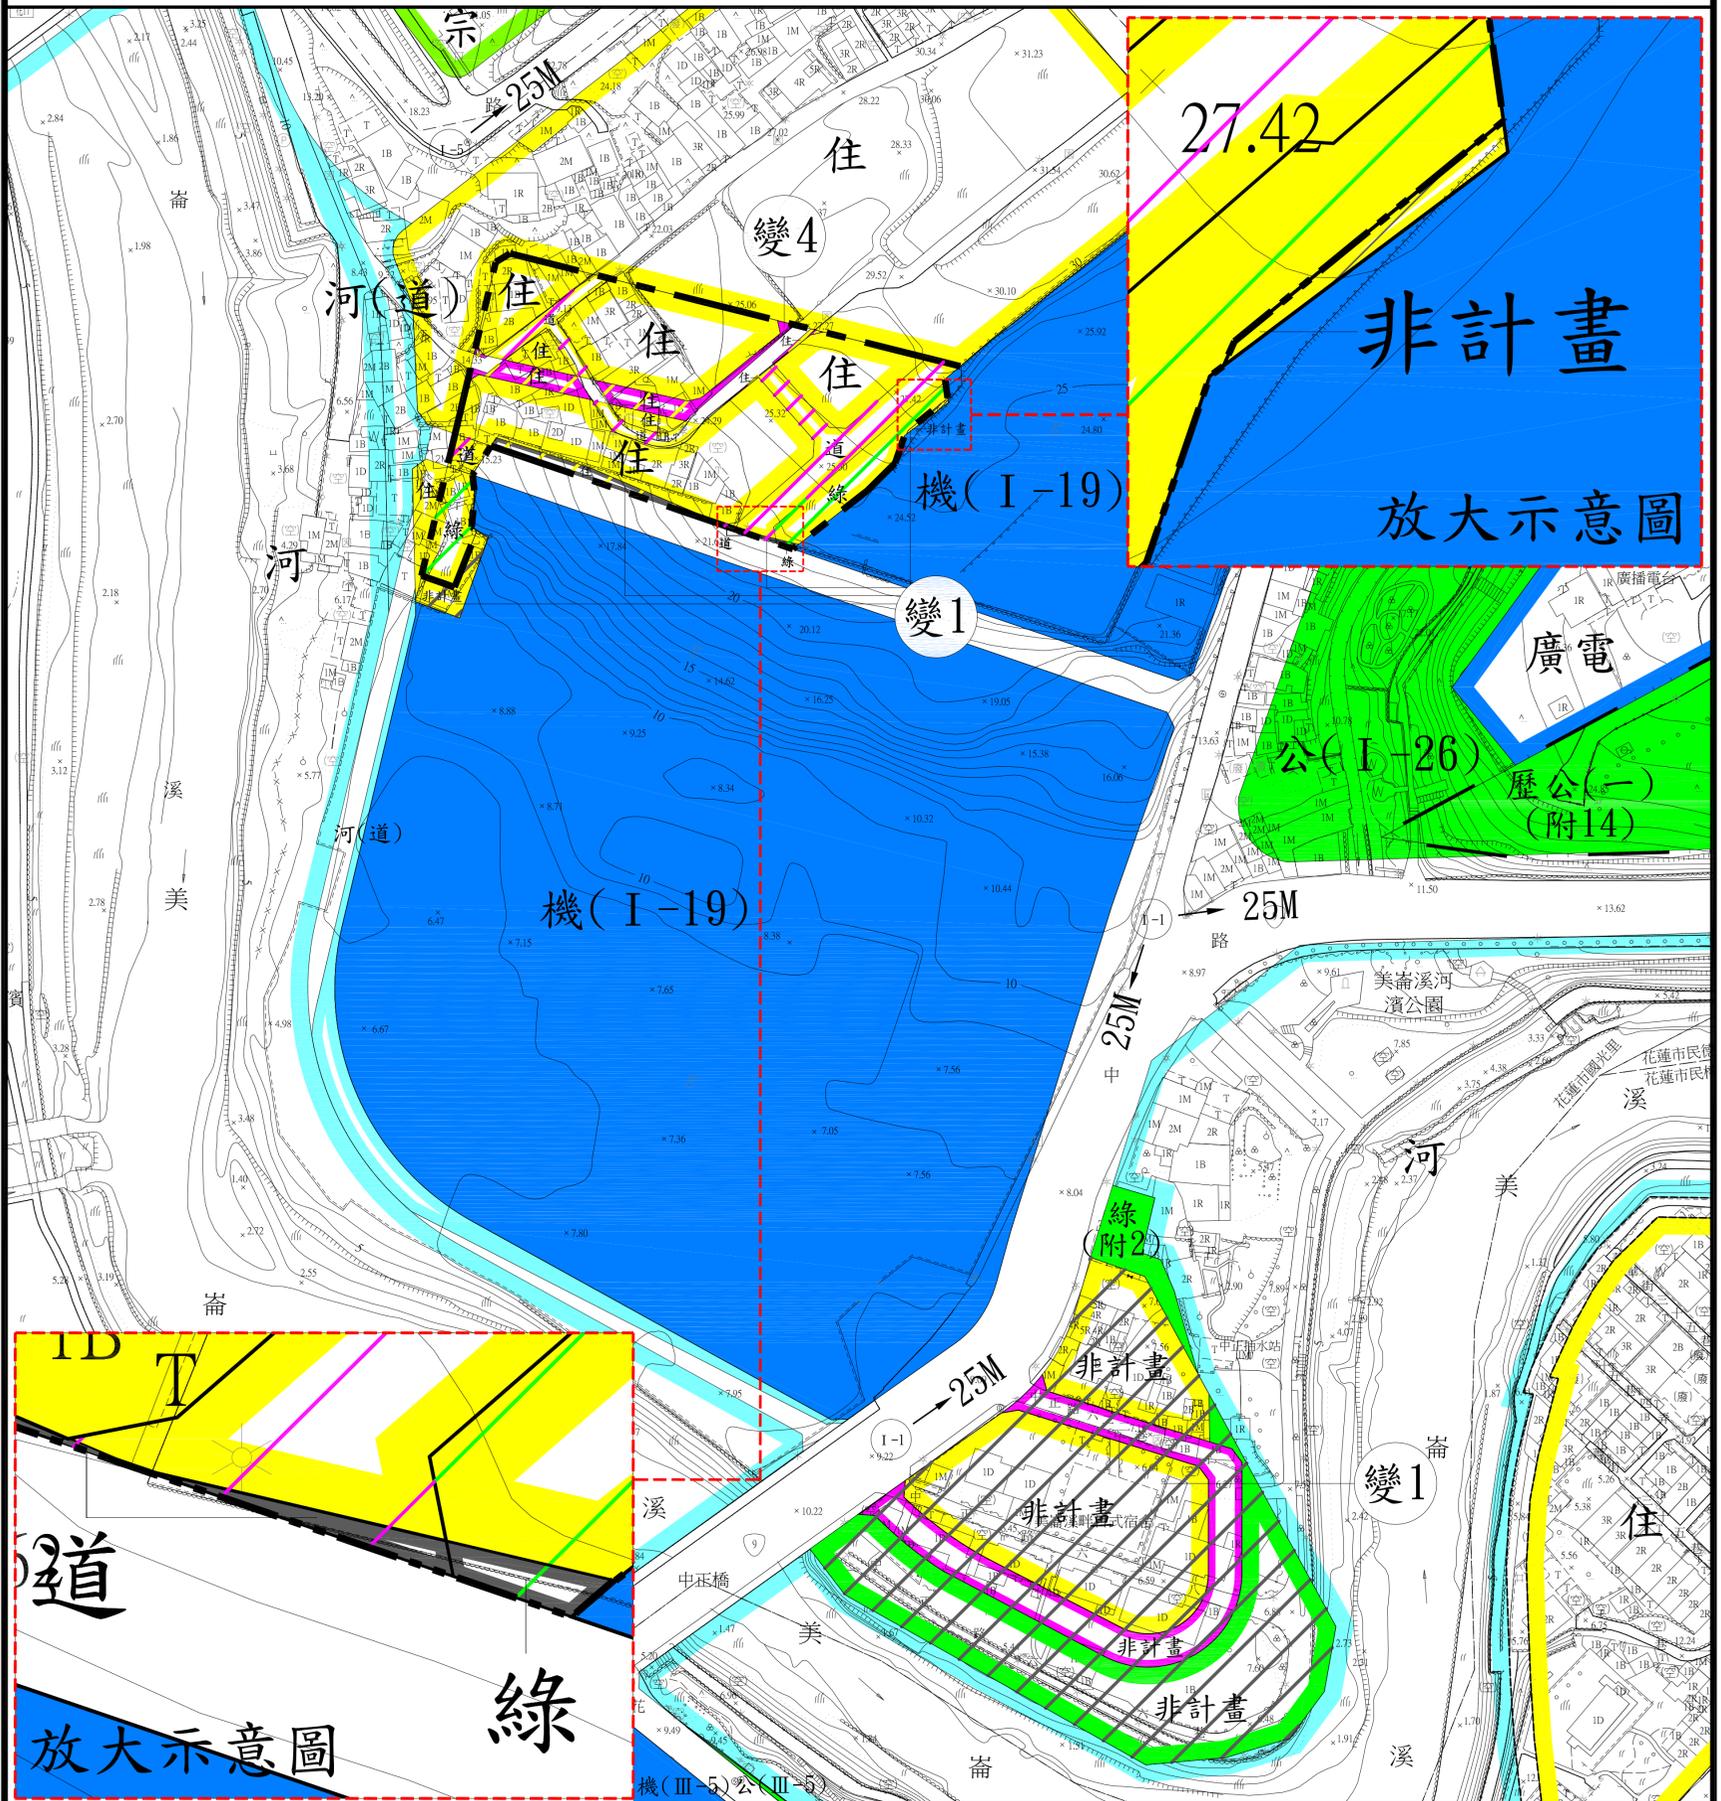

比例尺：1/1000

- 變2案：變更計畫年期
- 變3案：變更計畫人口
- 變5案：土地使用分區管制要點增(修)訂

## 圖例

- 住宅區
- 廣電事業專用區
- 宗教專用區
- 河川區
- 河(道) 河川區(兼供道路用地使用)
- 公園用地
- 歷史風貌公園用地
- 綠地
- 機關用地
- 道路用地
- 計畫範圍線

## 變更圖例

- 變更住宅區為道路用地
- 變更住宅區為綠地
- 變更道路用地為住宅區
- 變更非計畫範圍為計畫範圍住宅區
- 變更非計畫範圍為計畫範圍綠地
- 變更非計畫範圍為計畫範圍道路用地
- 變更住宅區為非計畫範圍
- 變更公園兼兒童遊樂場用地為非計畫範圍
- 變更道路用地為非計畫範圍