

# 花蓮縣政府 公告

發文日期：中華民國108年12月12日  
發文字號：府建計字第1080273984A 號  
附件：



主旨：實施「變更花蓮都市計畫（文小四北側）細部計畫案」樁位  
成果圖及座標表。

依據：都市計畫樁測定及管理辦法第8條規定。

公告事項：

- 一、公告期間：108年12月13日至109年1月13日止。
- 二、公告地點：旨揭樁位座標成果圖（表）分置於花蓮縣花蓮市公所及本府建設處公布欄。
- 三、該區域土地權利關係人，如認為樁位測定錯誤，應於公告期間內以書面向本府建設處申請複測，期申請書請逕向本府建設處都市計畫科索取。（聯絡電話：03-8224854）

## 縣長 徐榛蔚

「擬定花蓮都市計畫(文小四北側)細部計畫」  
樁位成果圖表

★ 依據本府 93 年 2 月 11 日府城計字第 09300138660 號公告辦理



花蓮縣政府

中華民國 108 年 12 月



# 「擬定花蓮都市計畫(文小四側)細部計畫案」樁位成果圖

N 2653600

(TWD67座標系統)

樁位	距離	方位角
CC04~CC03	6.330	100-59-51
RC11~RC10	5.631	39-43-33
CC02-S334	13.102	12-42-19
RB42-CC07	2.686	12-42-19



比例尺  
1/1000

N 2653500


N 2653400

E 310100

E 310200

E 310300

E 310400

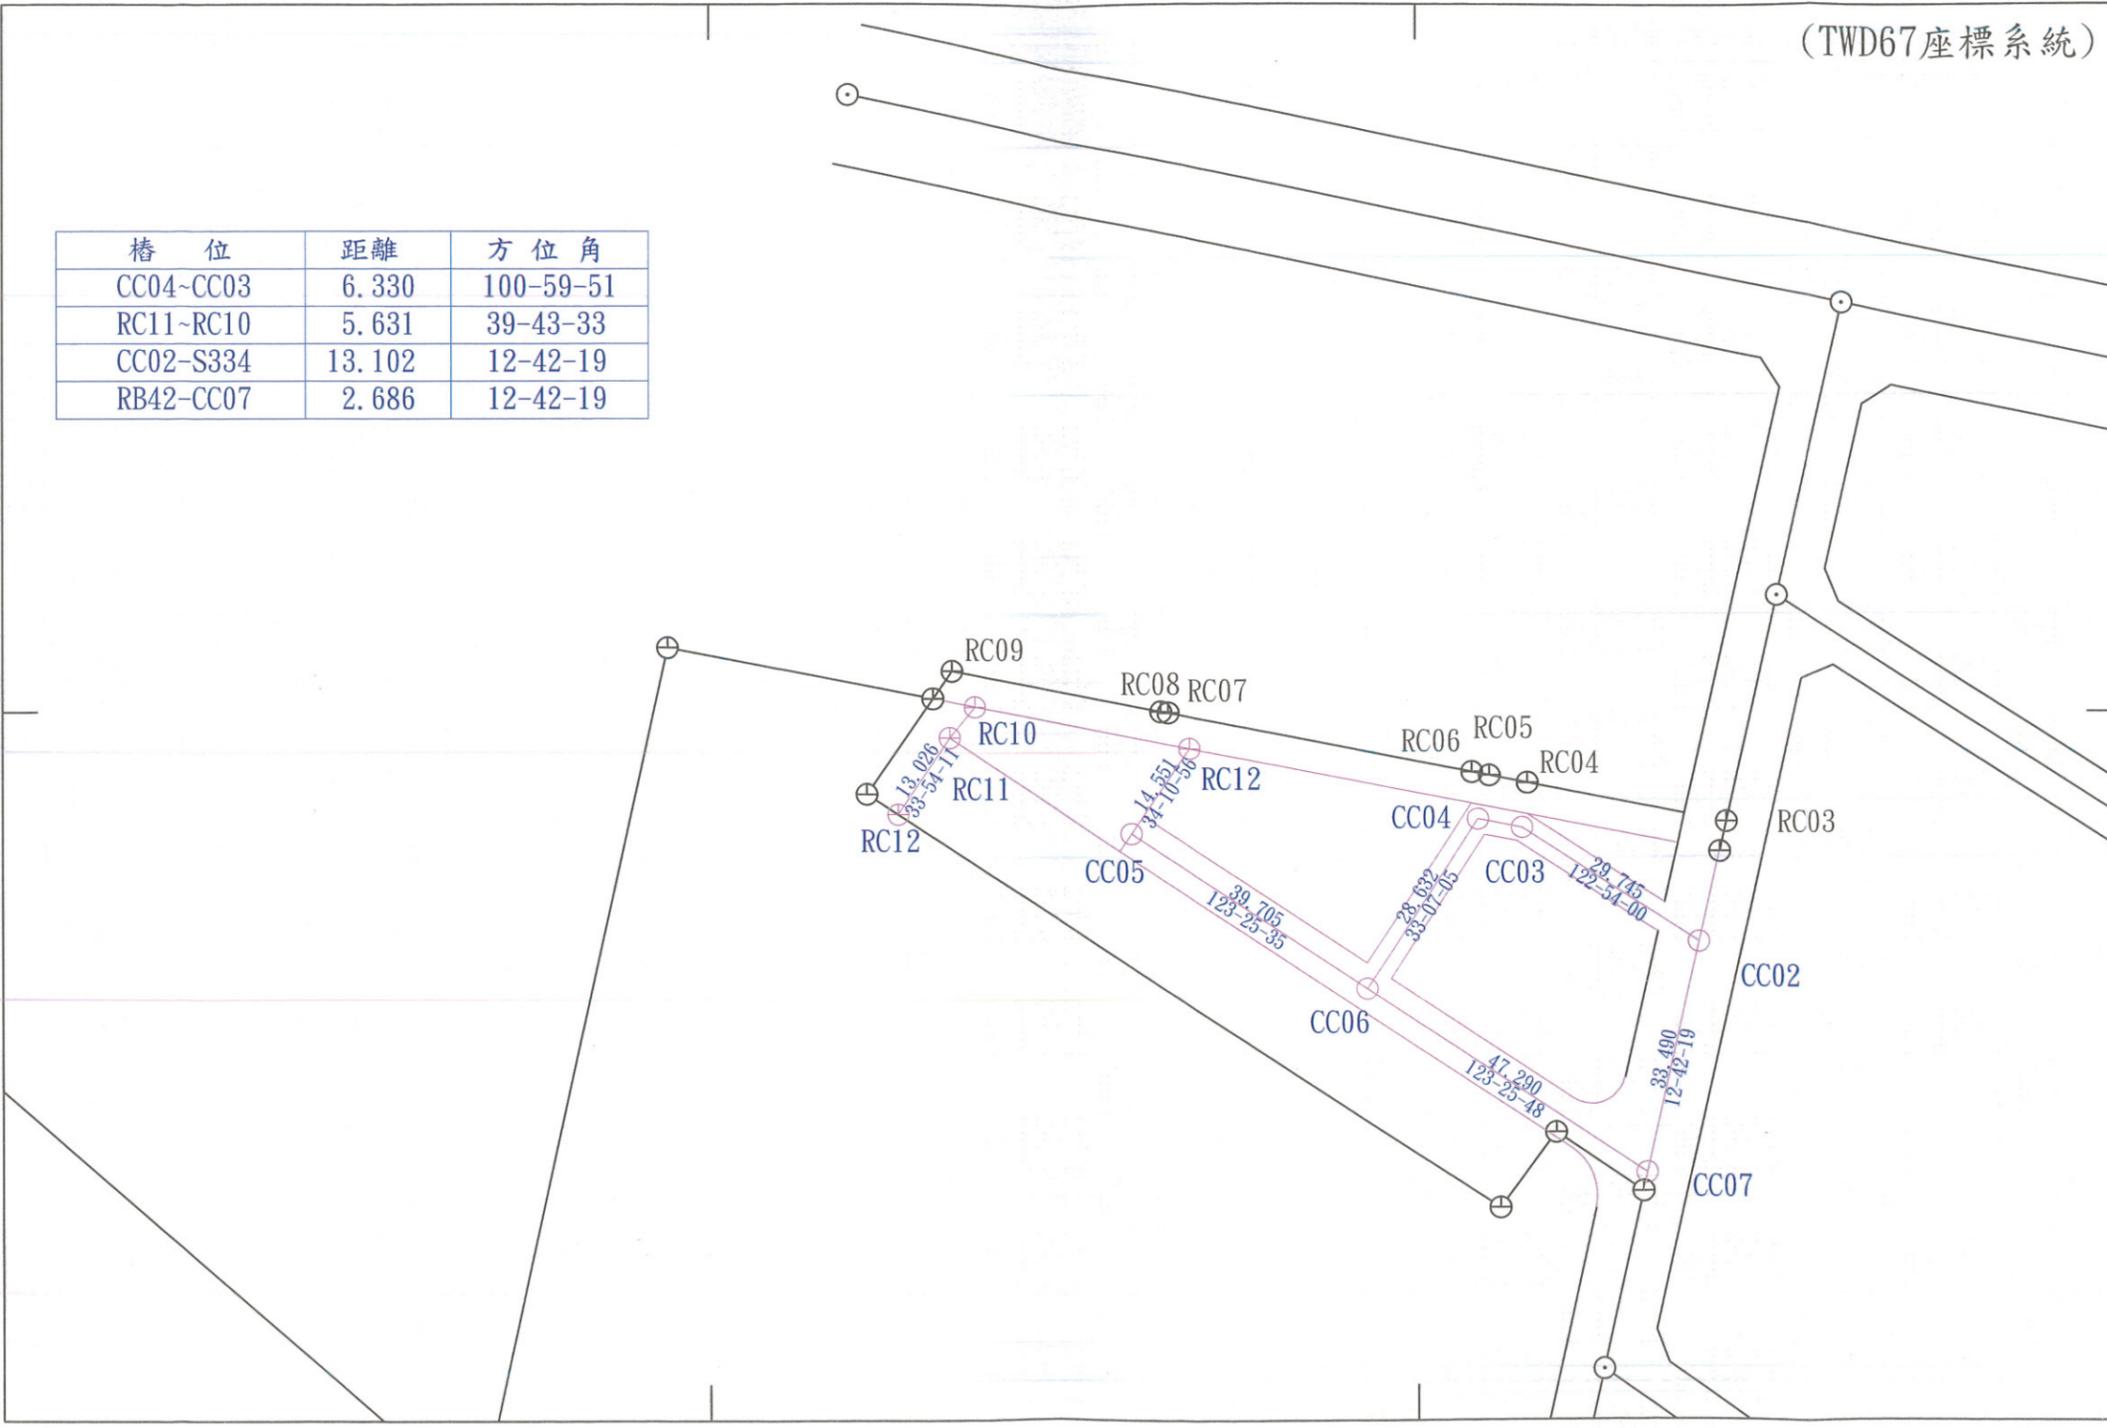

花蓮縣政府

中華民國109年12月