


# 變更花蓮主要計畫(部分景觀步道為道路用地(兼供廣場使用))案計畫圖

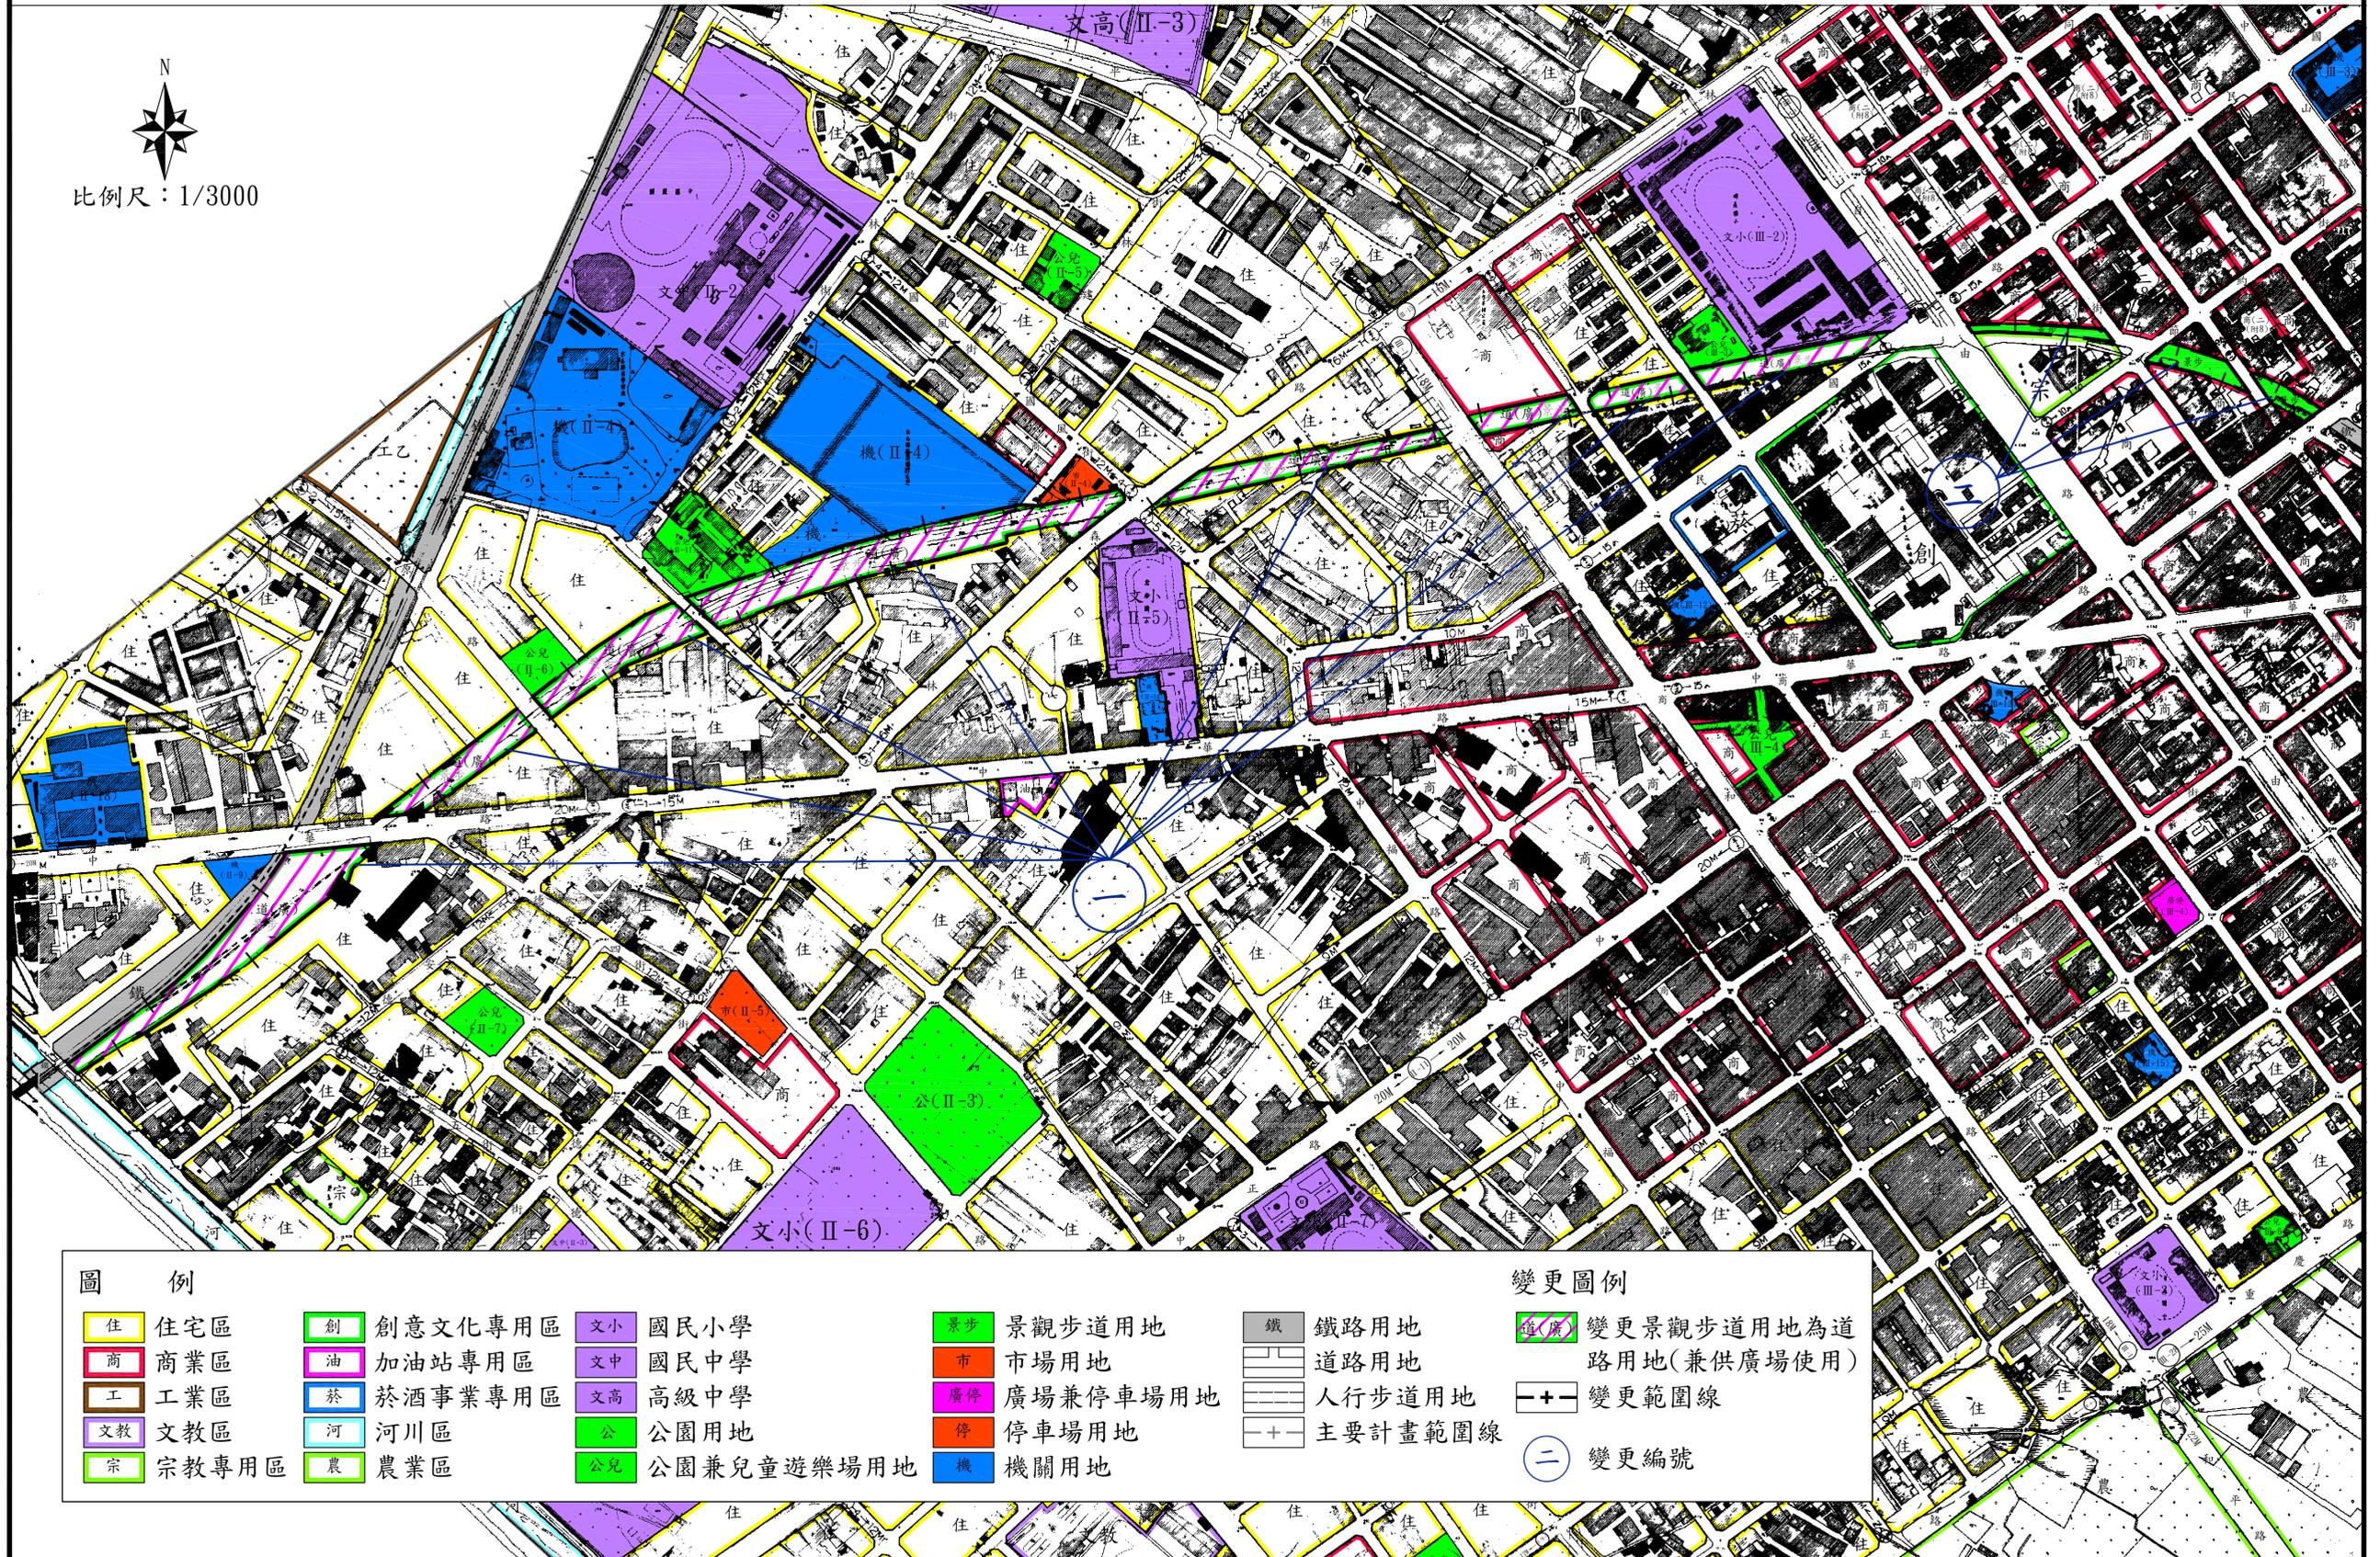

比例尺：1/3000



## 圖例

- |       |         |            |
|-------|---------|------------|
| 住宅區   | 創意文化專用區 | 國民小學       |
| 商業區   | 加油站專用區  | 國民中學       |
| 工業區   | 菸酒事業專用區 | 高級中學       |
| 文教區   | 河川區     | 公園用地       |
| 宗教專用區 | 農業區     | 公園兼兒童遊樂場用地 |

- |          |       |
|----------|-------|
| 景觀步道用地   | 市場用地  |
| 廣場兼停車場用地 | 停車場用地 |
| 機關用地     |       |

## 變更圖例

- |         |                       |
|---------|-----------------------|
| 鐵路用地    | 變更景觀步道用地為道路用地(兼供廣場使用) |
| 道路用地    | 變更範圍線                 |
| 人行步道用地  | 變更編號                  |
| 主要計畫範圍線 |                       |