

## 花蓮縣青年安心店面選屋指南

本案店面共計158戶，其戶型分別為：

店面A單元	店面A' 單元	店面B單元	店面C單元
-------	---------	-------	-------

以上四種單元，各型店面建築面積如下圖，唯實際坪數以地政機關權狀登記為主。

### ■ 店面單元使用面積及戶數

店面單元	室內合計	戶數
A 型店面	53.12 m <sup>2</sup>	15戶
A' 型店面	53.12 m <sup>2</sup>	5戶
B 型店面	53.12 m <sup>2</sup>	12戶
C 型店面	53.02 m <sup>2</sup>	126戶

### 自填店面 順位表

簽約時，如您第一順位已由先您選屋者選取，則由第二順位遞補，以此類推。

	順位序	棟別	戶號
自 填 店 面	第一順位		
	第二順位		
	第三順位		



選屋簽約時，起記得帶上**選屋指南**，方便您快速選屋完成簽約作業

# 各棟相對位置圖



## 棟別數量

棟別	店面戶數
A棟	26
B棟	26
C棟	30
D棟	0
E棟	22
F棟	26
G棟	28
合計	158

## 戶型單元數量表

棟別房型	A棟	B棟	C棟	D棟	E棟	F棟	G棟	合計
A單元	3	3	3	0	3	0	3	15
A'單元	1	1	1		1	0	1	5
B單元	2	2	2		2	2	2	12
C單元	20	20	24		16	24	22	126
合計	26	26	30		22	26	28	158

比例經縮放僅供參考其空間實際尺寸以地政機關測量成果圖為準

# 全區店面位置圖




■ A 單元

■ B 單元

■ A' 單元


■ C 單元

# A棟店面格局圖

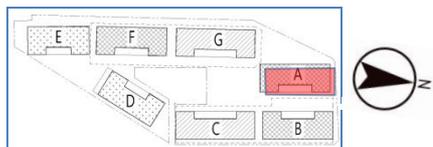


A棟店面數量	
戶型	數量
A單元	3
A'單元	1
B單元	2
C單元	20
店面數	<b>26</b>

- A 單元
- A' 單元
- B 單元
- C 單元

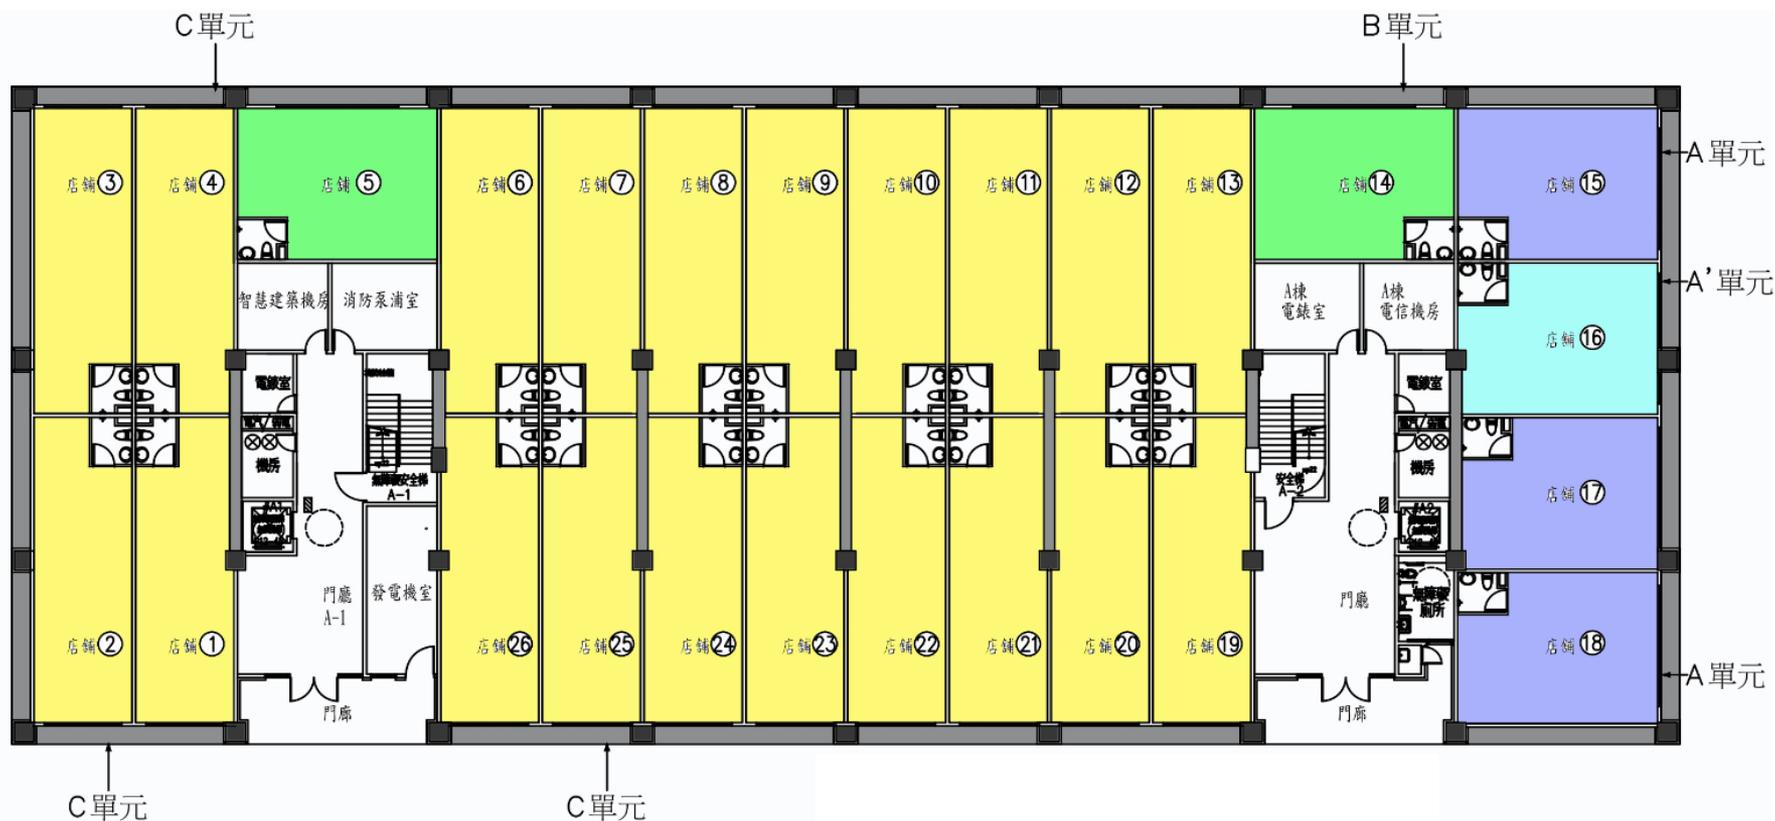


編號順序以該棟第一梯廳開口為座向,其右側店鋪順時鐘方向依次編號

# B棟店面格局圖

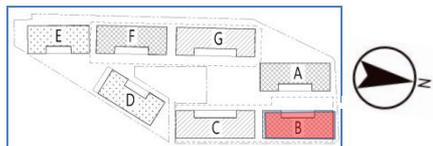

B棟店面數量	
戶型	數量
A單元	3
A'單元	1
B單元	2
C單元	20
店面數	<b>26</b>


- A 單元
- A' 單元
- B 單元
- C 單元

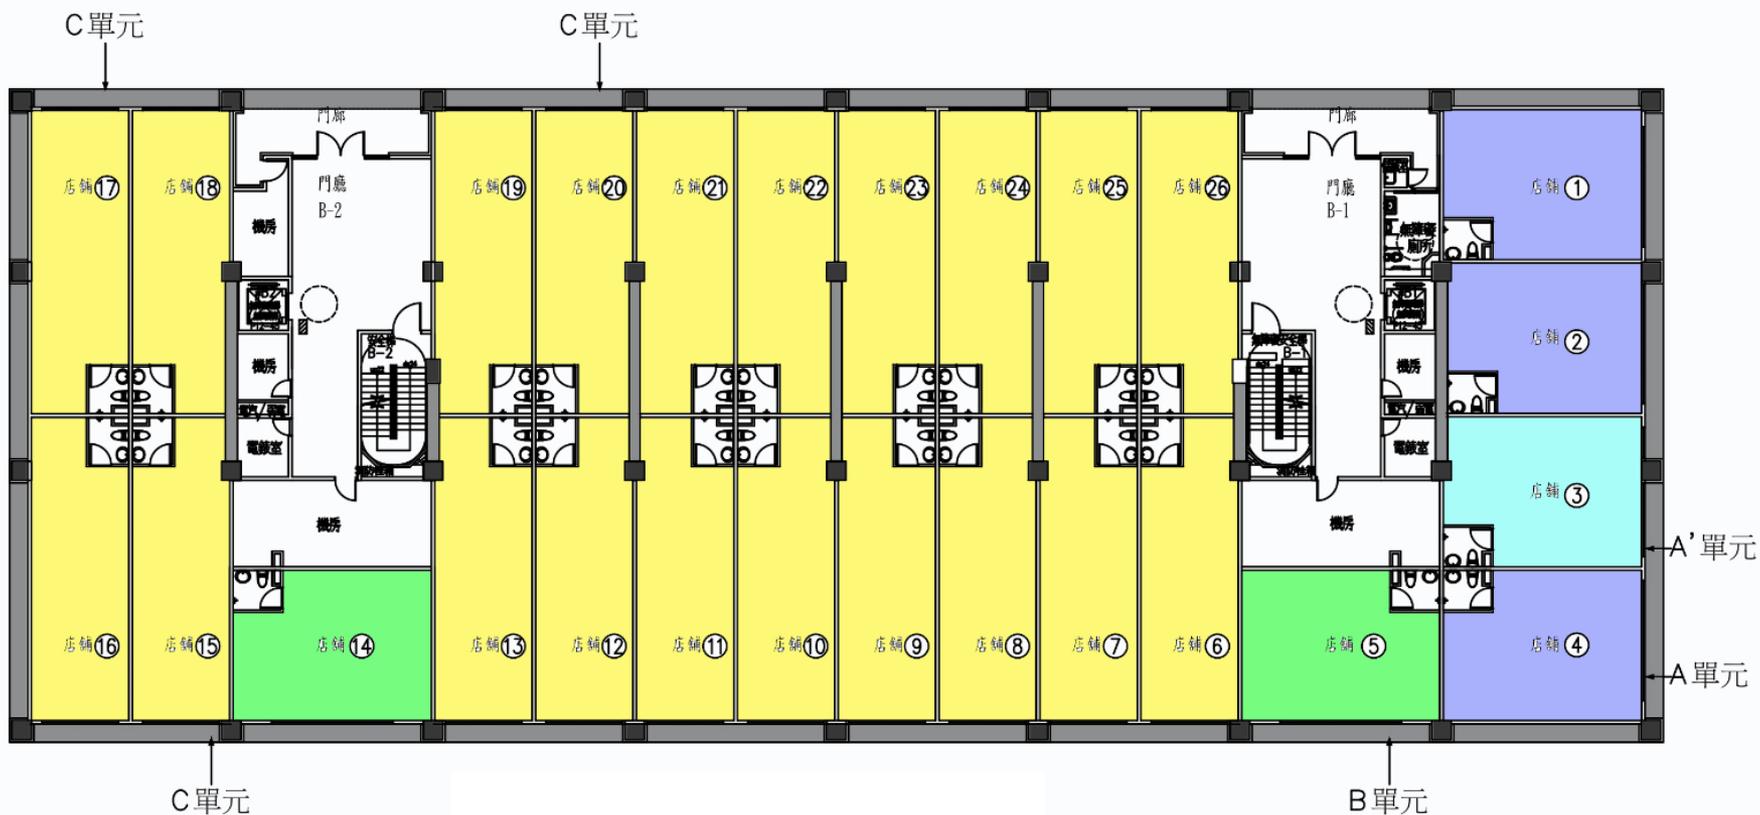

編號順序以該棟第一梯廳開口為座向,其右側店鋪順時鐘方向依次編號




# C棟店面格局圖

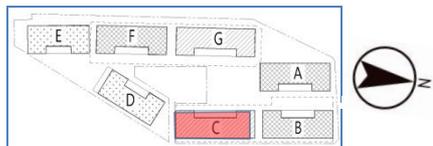


C棟店面數量	
戶型	數量
A單元	3
A'單元	1
B單元	2
C單元	24
店面數	<b>30</b>

- A 單元
- A' 單元
- B 單元
- C 單元

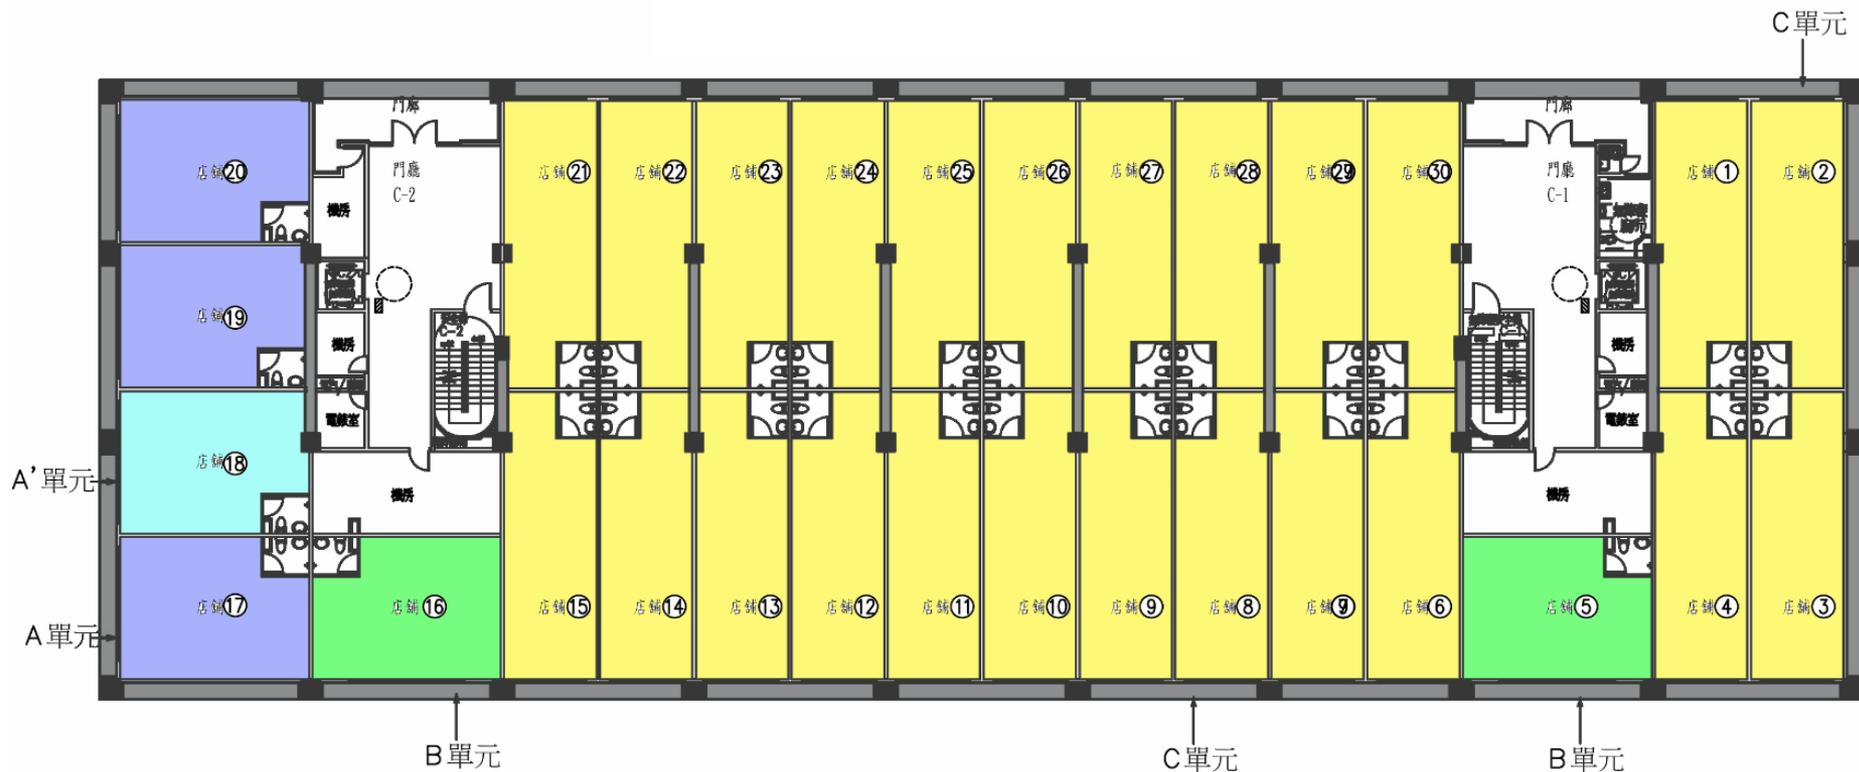


編號順序以該棟第一梯廳開口為座向,其右側店鋪順時鐘方向依次編號

# E棟店面格局圖

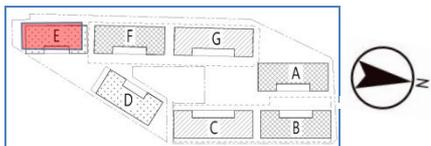


E棟店面數量	
戶型	數量
A單元	3
A'單元	1
B單元	2
C單元	16
店面數	<b>22</b>

- A 單元
- A' 單元
- B 單元
- C 單元


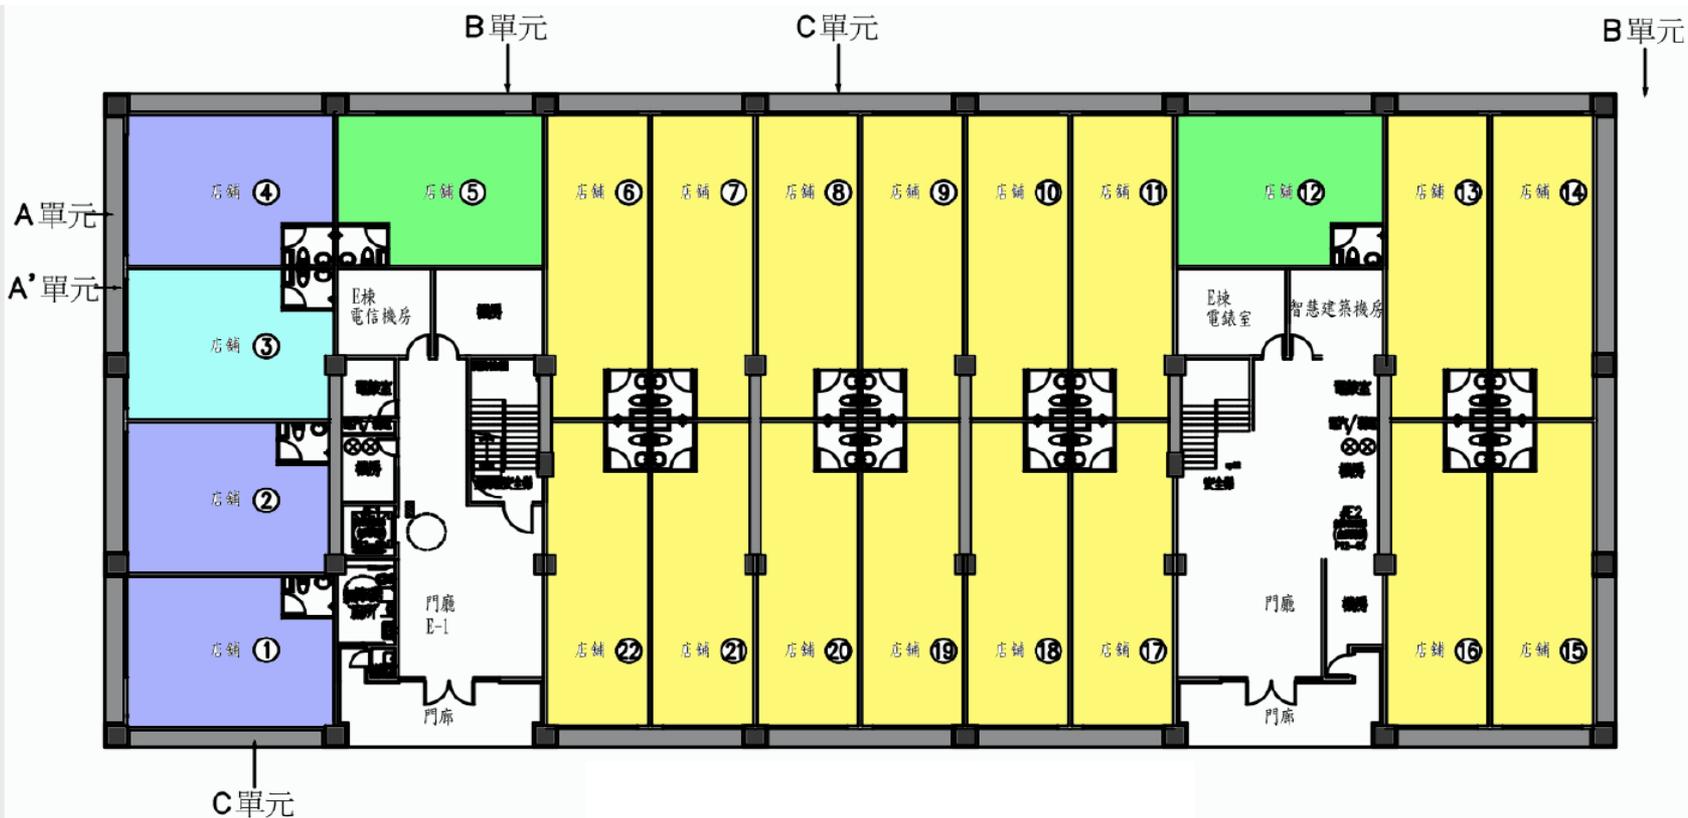


編號順序以該棟第一梯廳開口為座向,其右側店鋪順時鐘方向依次編號

# F棟店面格局圖

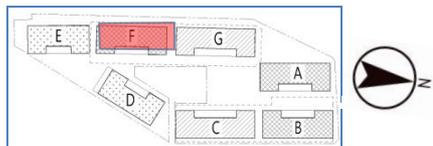


F棟店面數量	
戶型	數量
A單元	0
A'單元	0
B單元	2
C單元	24
店面數	<b>26</b>

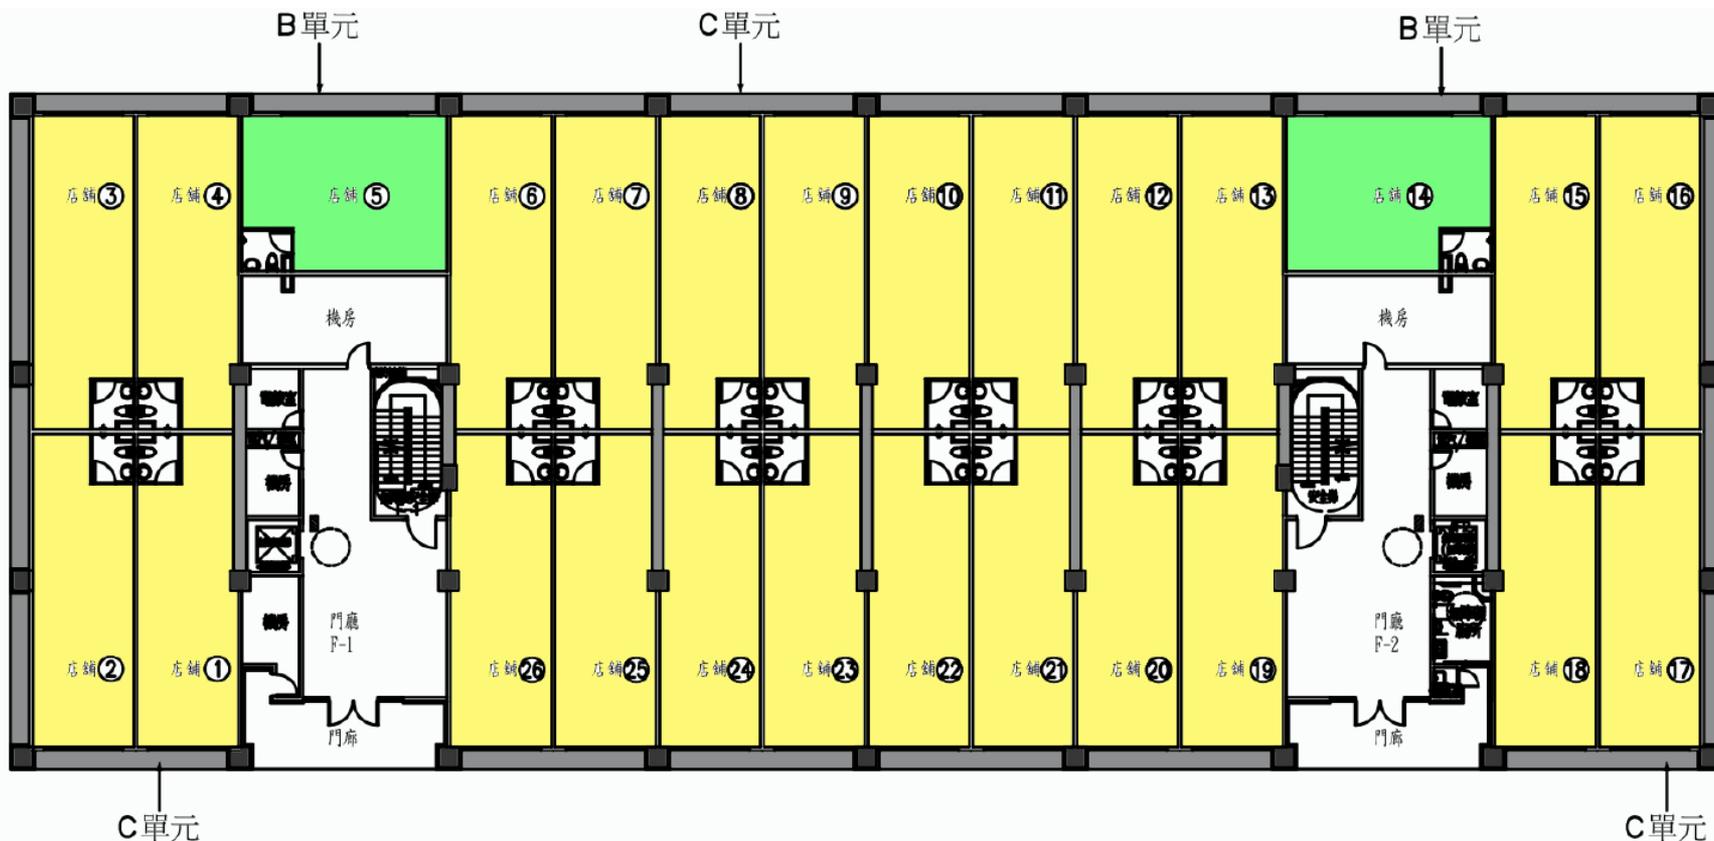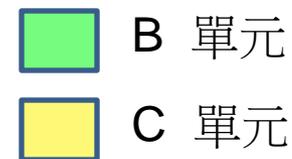

編號順序以該棟第一梯廳開口為座向,其右側店鋪順時鐘方向依次編號




# G棟店面格局圖

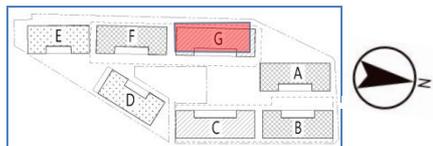





G棟店面數量	
戶型	數量
A單元	3
A'單元	1
B單元	2
C單元	22
店面數	<b>28</b>

- A 單元
- A' 單元
- B 單元
- C 單元

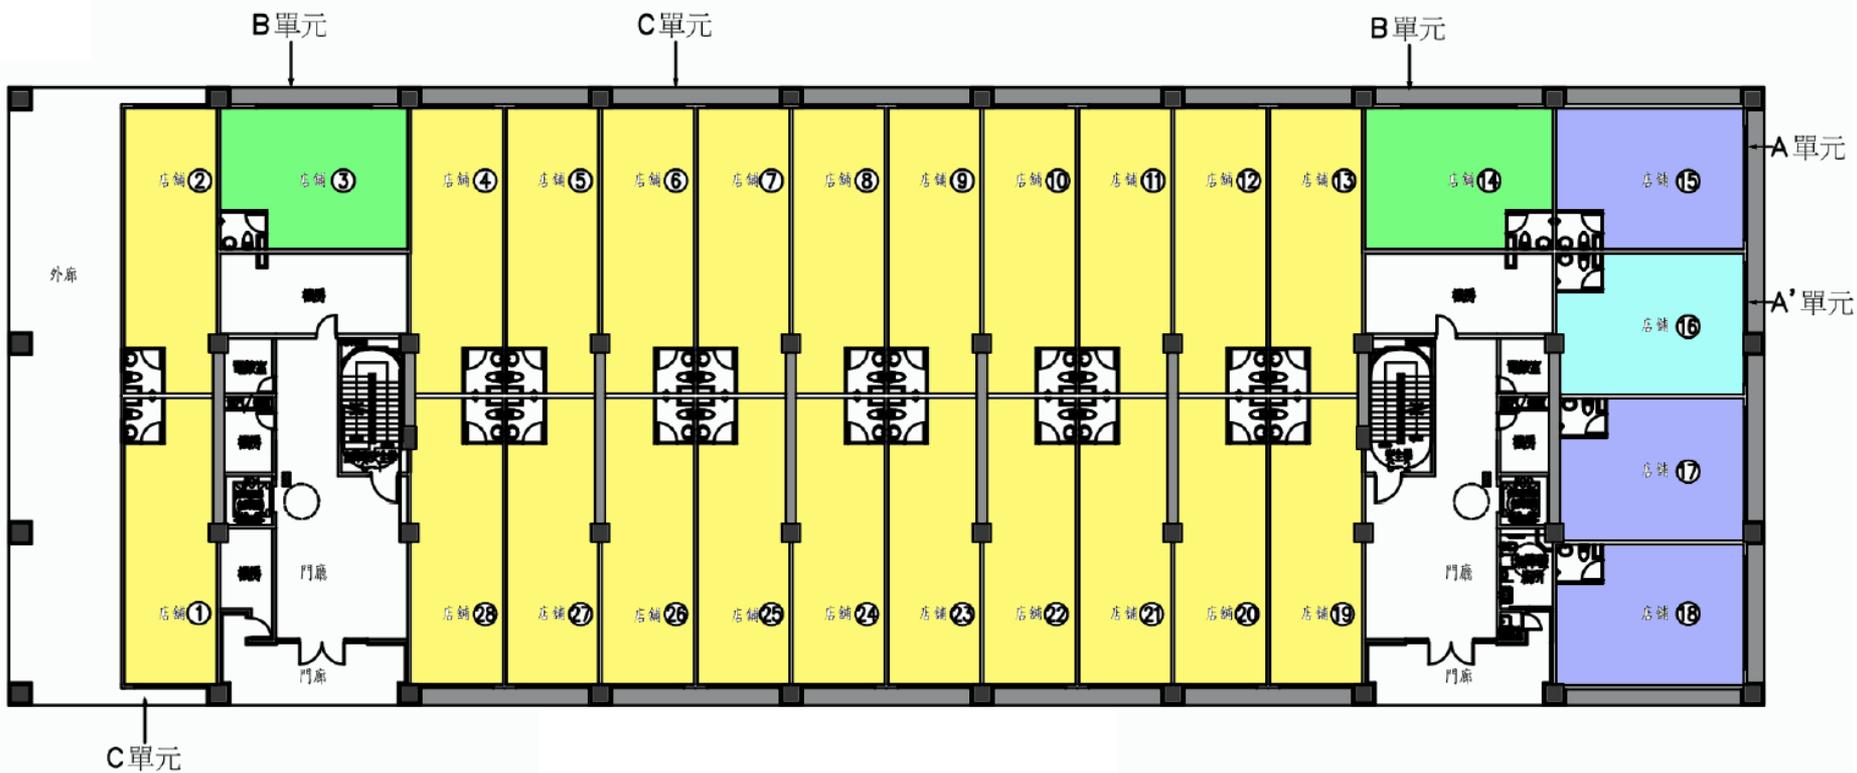

編號順序以該棟第一梯廳開口為座向,其右側店舖順時鐘方向依次編號

# 店面四單元格局及尺寸圖

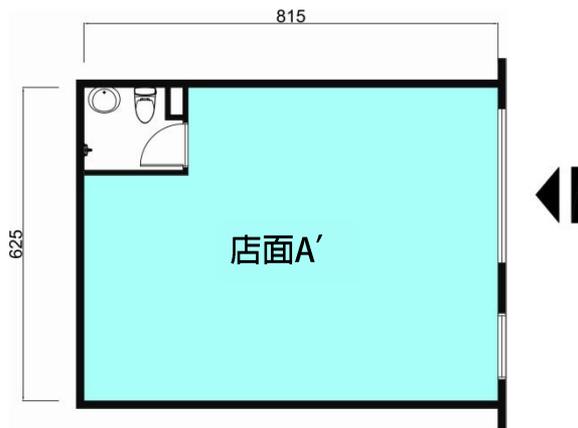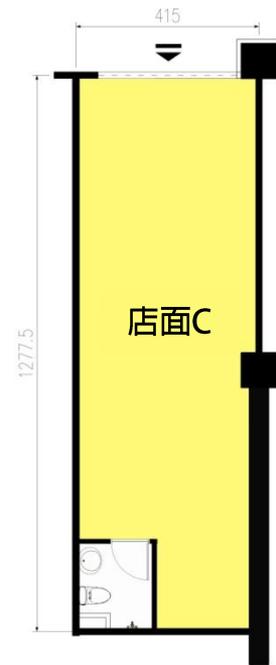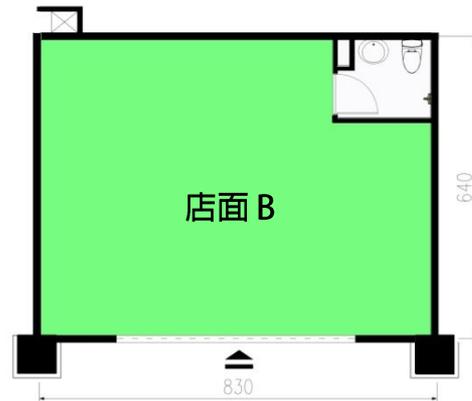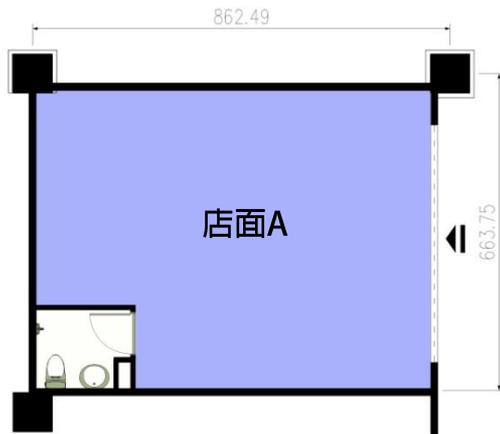

比例經縮放僅供參考其空間實際尺寸以地政機關測量成果圖為準