

地面剩餘車位位置圖

戶外停車五區

G棟(店舖28戶)



戶外停車一區

戶外停車四區




戶外停車三區


359

351 . 352 . 353

身障剩餘車位位置圖

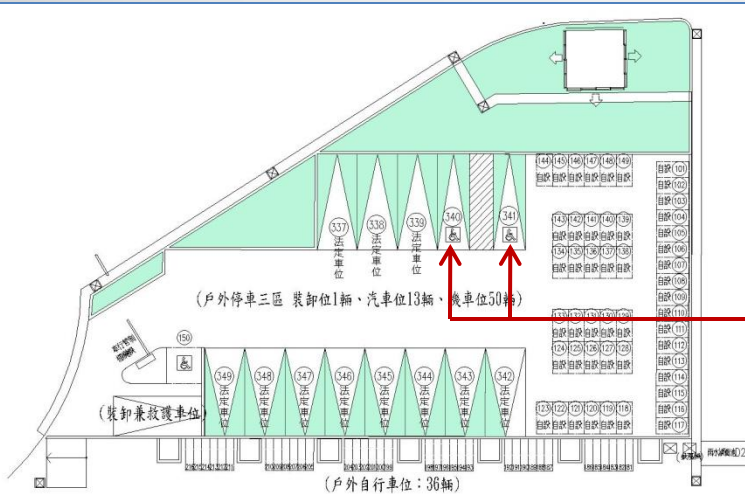


D棟旁停車三區
340 341

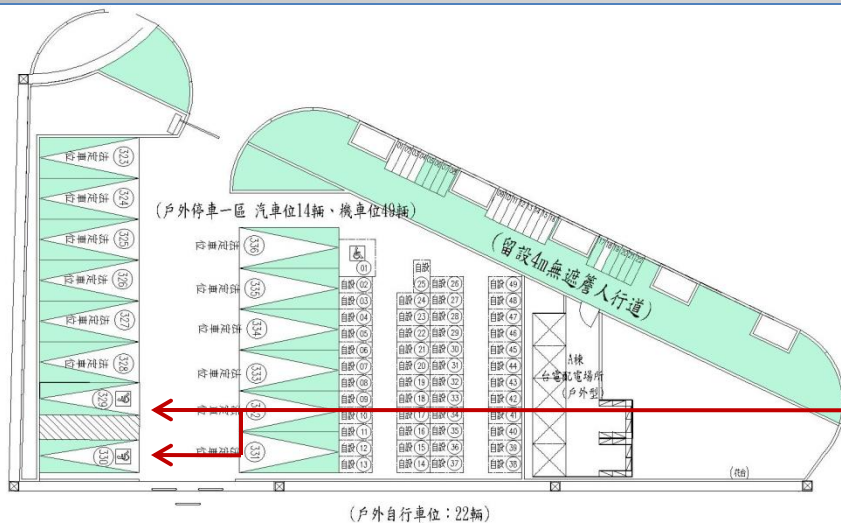

A棟旁停車一區
329 330

B.C棟地下室身障車位
258

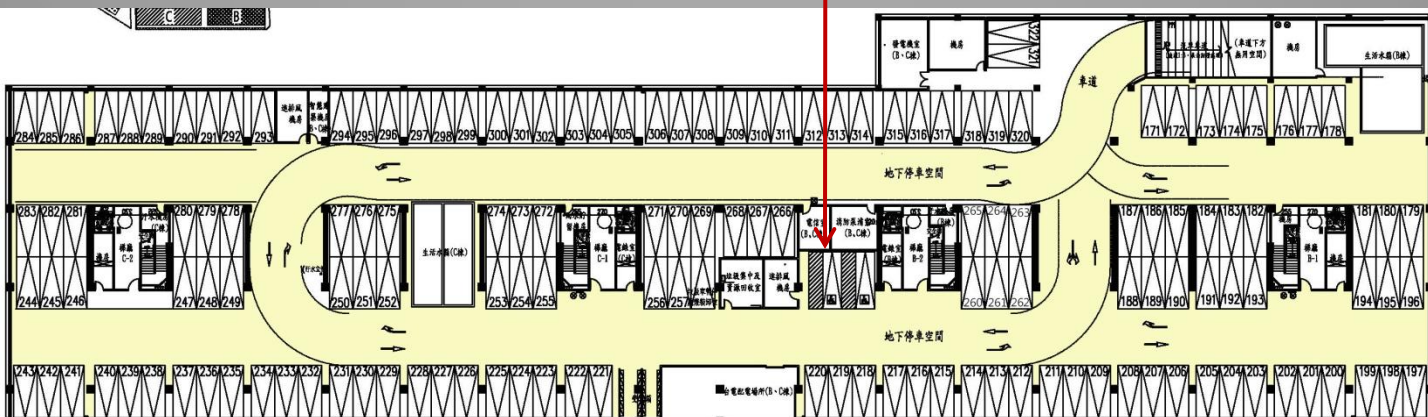

B.C棟地下室位