

(受 檢 單 位)

無障礙設施及設備改善計畫書

建築物管理機關名稱：

雍大股份有限公司(泰豐加油站)

建築物管理機關負責人：簡櫻枝

建築物所有權人：雍大股份有限公司

中 華 民 國

107 年 4 月

日

0933 798 938 簡先生


本提報內容如為不實或侵害他人財產，或肇致危險或傷害他人時，須依法負其責任。

此致

花蓮縣政府

提報人（所有權人或管理機關負責人）

雍大股份有限公司

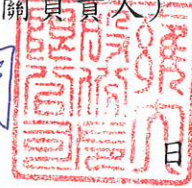

（簽章）

日期：107年4月 日

基本資料表

檢 附 文 件	☐ 1、改善項目總表：依檢查紀錄表未達標準之設施及設備逐項填列。						
	☒ 2、全區平面簡圖：提報範圍現況平面簡圖，標示無障礙設施及設備配置位置。						
	☒ 3、照片及說明：每項不合格之項目至少1張，以文、圖敘明改善方式。						
	☐ 4、基本文件： ☒ 建築物使用執照影本 <u>一</u> 份。 ☐ 使用執照原核准平面圖影本 <u> </u> 張。 ☒ 設計人講習結業證書影本。 ☐ 建築物權利證明影本 <u> </u> 份。 ☐ 原公共建築物行動不便者設施設備檢查紀錄表。						
提 報 人	所有權人	姓名	簡櫻橙	身份證字號	U10062748	電話	02-8310186
		住址	花蓮市大同街96-7號1				
	管理機關負責人	姓名		身份證字號		電話	
		住址	violet0725206@yahoo.com.tw				
建 築 物 概 要	提報建築物或營業場所名稱	雍大股份有限公司(榮豐加油站)				現況用途	加油站
	使用樓層別	一層		使用樓地板面積			
	地址	花蓮縣壽豐鄉豐山村中山路358號					
改 善 設 計 者	姓名	黃正新		電話	0938651933		
	地址	花蓮縣壽豐鄉豐山村豐輝一街33號					
	☒ 有 參加內政部營建署公共建築物設置身心障礙者行動與使用之設施及設備 ☐ 無 勘檢人員培訓講習						

聯絡人
簡澄宇
0933798938

本表資料請務必檢附及填列。

本欄提報人免填

審 查 結 果	☐ 依原改善計畫提報執行，列管複查。
	☐ 依委員修正意見執行，列管複查。
	☐ 資料不全，限期 <u> </u> 提報改善。

無障礙廁所

二、提報範圍現況平面簡圖

詳附件無障礙設計圖說

三、照片及說明

現使用廁所

編號	1	改善項目名稱	無障礙
----	---	--------	-----



改善方式
(勾選)

- ☒ 提報改善計畫及暫時性替代方案 (請於下列說明並繪製改善計畫圖說)。
- ☐ 改善確有困難，提報替代改善措施 (請於下列填寫改善困難之原因以及替代措施與現行功能規定之檢討、比較、分析)。
- ☐ 已依法令規定施作完成 (請於下列貼附改善後照片)。

詳如附图

圖面資料

詳圖說

說明

- 1、每一項目之圖面，應清晰可辨，並加註樓層。
- 2、編號應依改善項目總表之編號填列。

表格如不敷使用請自行複製或延伸，增頁部分應加蓋騎縫章。

一、改善項目總表

填表說明	1、本表之「編號」欄請依改善困難之項目依序填寫「1、2、3、…」。 2、所稱「法令規定」係指「建築技術規則建築設計施工編第十章」規定及內政部營建署相關函釋。 3、「暫時性替代方案」係指改善完成前之暫代設備及相關措施。 4、「替代改善措施」係指因軍事管制、古蹟維護、自然環境因素、建築物構造或設備等特殊情形，設置無障礙設備與設施確有困難者，得由所有權人或管理機關負責人提具，申報各級目的事業主管機關審核。		
編號	未達法令規定之設施或設備	改善期程	改善方式（勾選一項）
1	無障礙廁所	107年6月至107年12月	☒ 提報改善計畫及暫時性替代方案。 ☐ 改善確有困難，提報替代改善措施。 ☐ 已依法令規定改善完成。
2		年 月 至 年 月	☐ 提報改善計畫及暫時性替代方案。 ☐ 改善確有困難，提報替代改善措施。 ☐ 已依法令規定改善。
3		年 月 至 年 月	☐ 提報改善計畫及暫時性替代方案。 ☐ 改善確有困難，提報替代改善措施。 ☐ 已依法令規定改善。
4		年 月 至 年 月	☐ 提報改善計畫及暫時性替代方案。 ☐ 改善確有困難，提報替代改善措施。 ☐ 已依法令規定設計。
5		年 月 至 年 月	☐ 提報改善計畫及暫時性替代方案。 ☐ 改善確有困難，提報替代改善措施。 ☐ 已依法令規定設計。
		年 月 至 年 月	
		年 月 至 年 月	
執行改善計畫之經費狀況： ☐ 本年度已編列預算改善 ☐ 明年度編列預算改善 ☒ 其他：本年度下半年編列預算			
茲因軍事管制、古蹟維護、自然環境因素、建築物構造或設備等特殊情形，設置無障礙設施及設備確有困難。 專業技師人員簽證：黃正瑜 			

公共建築物建造執照無障礙設施工程圖樣種類及說明書應標示事項表

內政部 100.5.2 營署建管字第 1000803049 號訂定，自中華民國一〇〇年七月一日生效

應標示圖樣種類		應標示事項
配置圖 (比例 1/500 以上)		方位、室外通路(含高程、引導設施、引導標誌位置、淨寬、排水方向)、室外停車空間(含無障礙停車位)、避難層出入口(含坡道、引導標誌)、基地及建築物高程。
各層平面圖 (比例 1/200 以上)		避難層出入口、室內出入口、室內通路走廊(含高程、坡度、寬度、迴轉空間)、無障礙樓梯位置、升降設備(含引導設施、輪椅迴轉空間、機廂尺寸)、廁所盥洗室(含迴轉空間)、浴室(含高程)、輪椅觀眾席位(含位置、尺寸及數量)、室內停車空間(含無障礙停車位及引導標誌位置)。
構造詳圖 (比例不得小於五十分之一)	坡道及扶手	高程差、坡度、寬度、平臺(含起點與終點平臺、中間平臺或轉彎平臺之淨寬、淨深)、坡道防護緣、扶手(含高度、形狀、淨寬、與壁面距離、端部處理)。
	避難層出入口	引導標誌位置、平臺(含淨寬、淨深、坡度)、門扇(含操作空間、開門方式)、門把(含位置及型式)。
	室內出入口	淨寬、門扇(含操作空間、開門方式)、門把(含位置及型式)。
	樓梯	底版淨高未達一百九十公分之防護設施、轉折平臺設計方式、梯級(含級深、級高、鼻端處理)、防滑條、防護緣、扶手(含水平延伸方式、端部處理、長度、高度、扶手形狀、與壁面距離)、欄杆、警示設施。
	升降設備	引導標誌位置、輪椅迴轉空間、呼叫鈕位置、觸覺裝置位置(含各樓層乘場入口標誌)、升降機門、機廂尺寸、扶手、後視鏡、輪椅乘坐者操作盤。
	室內通路走廊	淨高、淨寬、突出物警示或防撞設施。
	廁所盥洗室	無障礙廁所盥洗室： 引導標誌位置、迴轉空間、出入口(含門淨寬、門把、門檔位置)、鏡子、求助鈴位置、馬桶(含淨空間、高度、沖水控制、靠背)、馬桶扶手(含型式、位置及尺寸)、洗面盆(含位置、高度、深度、水龍頭開關型式、扶手)、廁所盥洗室外部設置求助鈴警示燈之位置。
		一般廁所盥洗室： 小便器(含型式、位置、尺寸、扶手、淨空間)。
	浴室	迴轉空間、浴缸或淋浴間位置、扶手、淋浴間座椅、淋浴間淨空間、水龍頭位置、求助鈴位置。
	輪椅觀眾席位	坡度、寬度、深度、引導標誌位置、席位配置、陪伴者座椅位置、欄杆(含防護緣)。

編號	2	改善項目名稱	
改善方式 (勾選)	☐ 提報改善計畫及暫時性替代方案 (請於下列說明並繪製改善計畫圖說)。 ☐ 改善確有困難，提報替代改善措施 (請於下列填寫改善困難之原因以及替代措施與現行功能規定之檢討、比較、分析)。 ☒ 已依法令規定改善完成 (請於下列貼附改善後照片)。		
已設置 抬面式 洗面盆 (手槽)			
圖面資料	1. 洗手槽距地面高度 71公分 2. 洗面(手槽)長 140公分 寬 55公分 3. 洗面手槽底淨寬 115公分 淨深 40公分		
說明	1、每一項目之圖面，應清晰可辨，並加註樓層。 2、編號應依改善項目總表之編號填列。		

表格如不敷使用請自行複製或延伸，增頁部分應加蓋騎縫章。

台灣無障礙協會
收 據

收據編號: 76-148

繳款人	雍大股份有限公司 22886833		
事由	人員 <u>黃正瑜</u> 報名參加內政部營建署委託社團法人台灣無障礙協會辦理『建築物設置無障礙設施設備勘檢人員培訓講習』講習費		
金額	新台幣 叁仟叁佰 元整 (NTD. 3,300)		
備註		日期	107/4/12
機關長官		主辦會計	
		經手人	

1. 本收據無經手人簽章無效 2. 本收據為交易有效憑證請妥善保存，若遺失請自行負責。

花蓮縣政府使用執照

() 府城建使字

00200261800

號

起造人

名 姓 雍大股份有限公司

址 花蓮市安和路二段和波一戶

使用分區

一般農業區特定目的事業用地

二層 三棟 一戶

建築地點

址 壽豐鄉豐山村中山路地號

面積 81.01 M²

基地面積

其 他

騎 樓

其他

10.5














建築物

各層面積

各層用途

防空避難

設備

地下

地上

室內

室外

高度








設計人

姓名
















監造人

姓名
















建造人

姓名
















建造執照字號

71年8月

右列建築物經查依核

右給發

自貼印花
十二元

中華民國

檢閱
年
月
日
長
官
印
章

分准予給照使用



分層負責授權

長判發


4500元





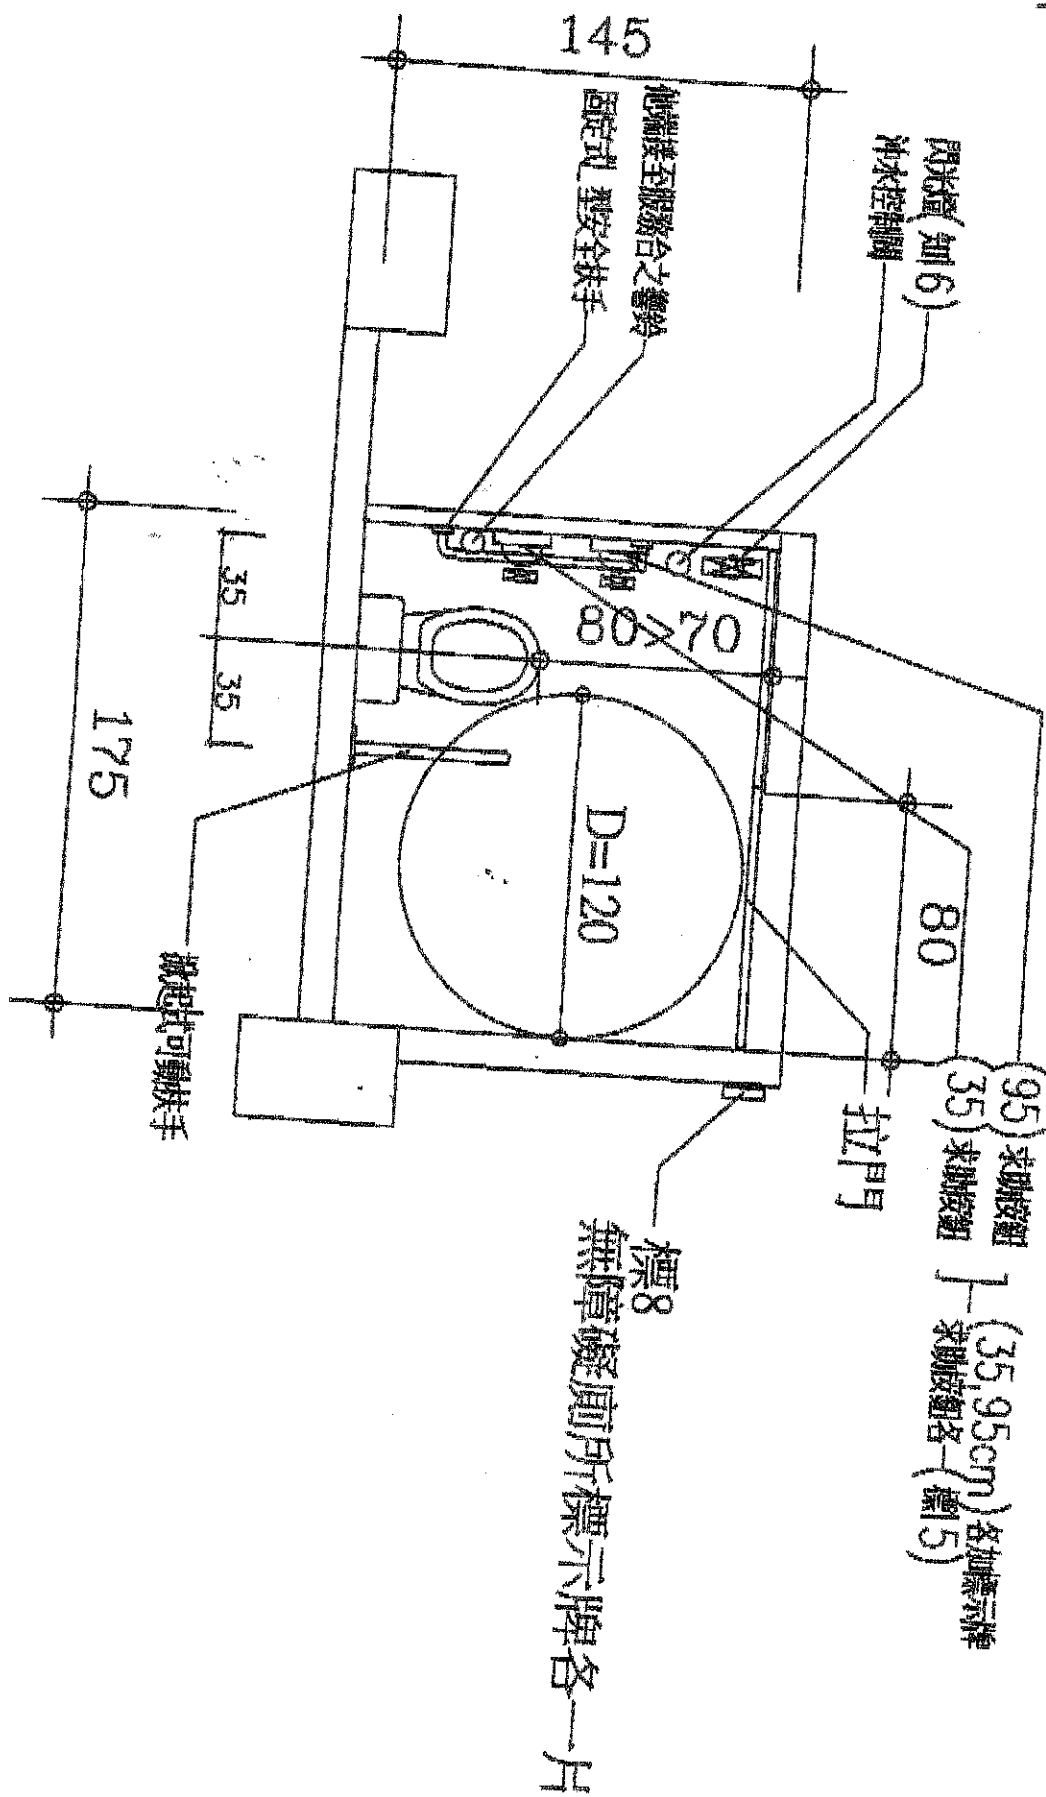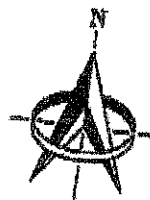


殘障廁所平面大樣圖 S:1/20

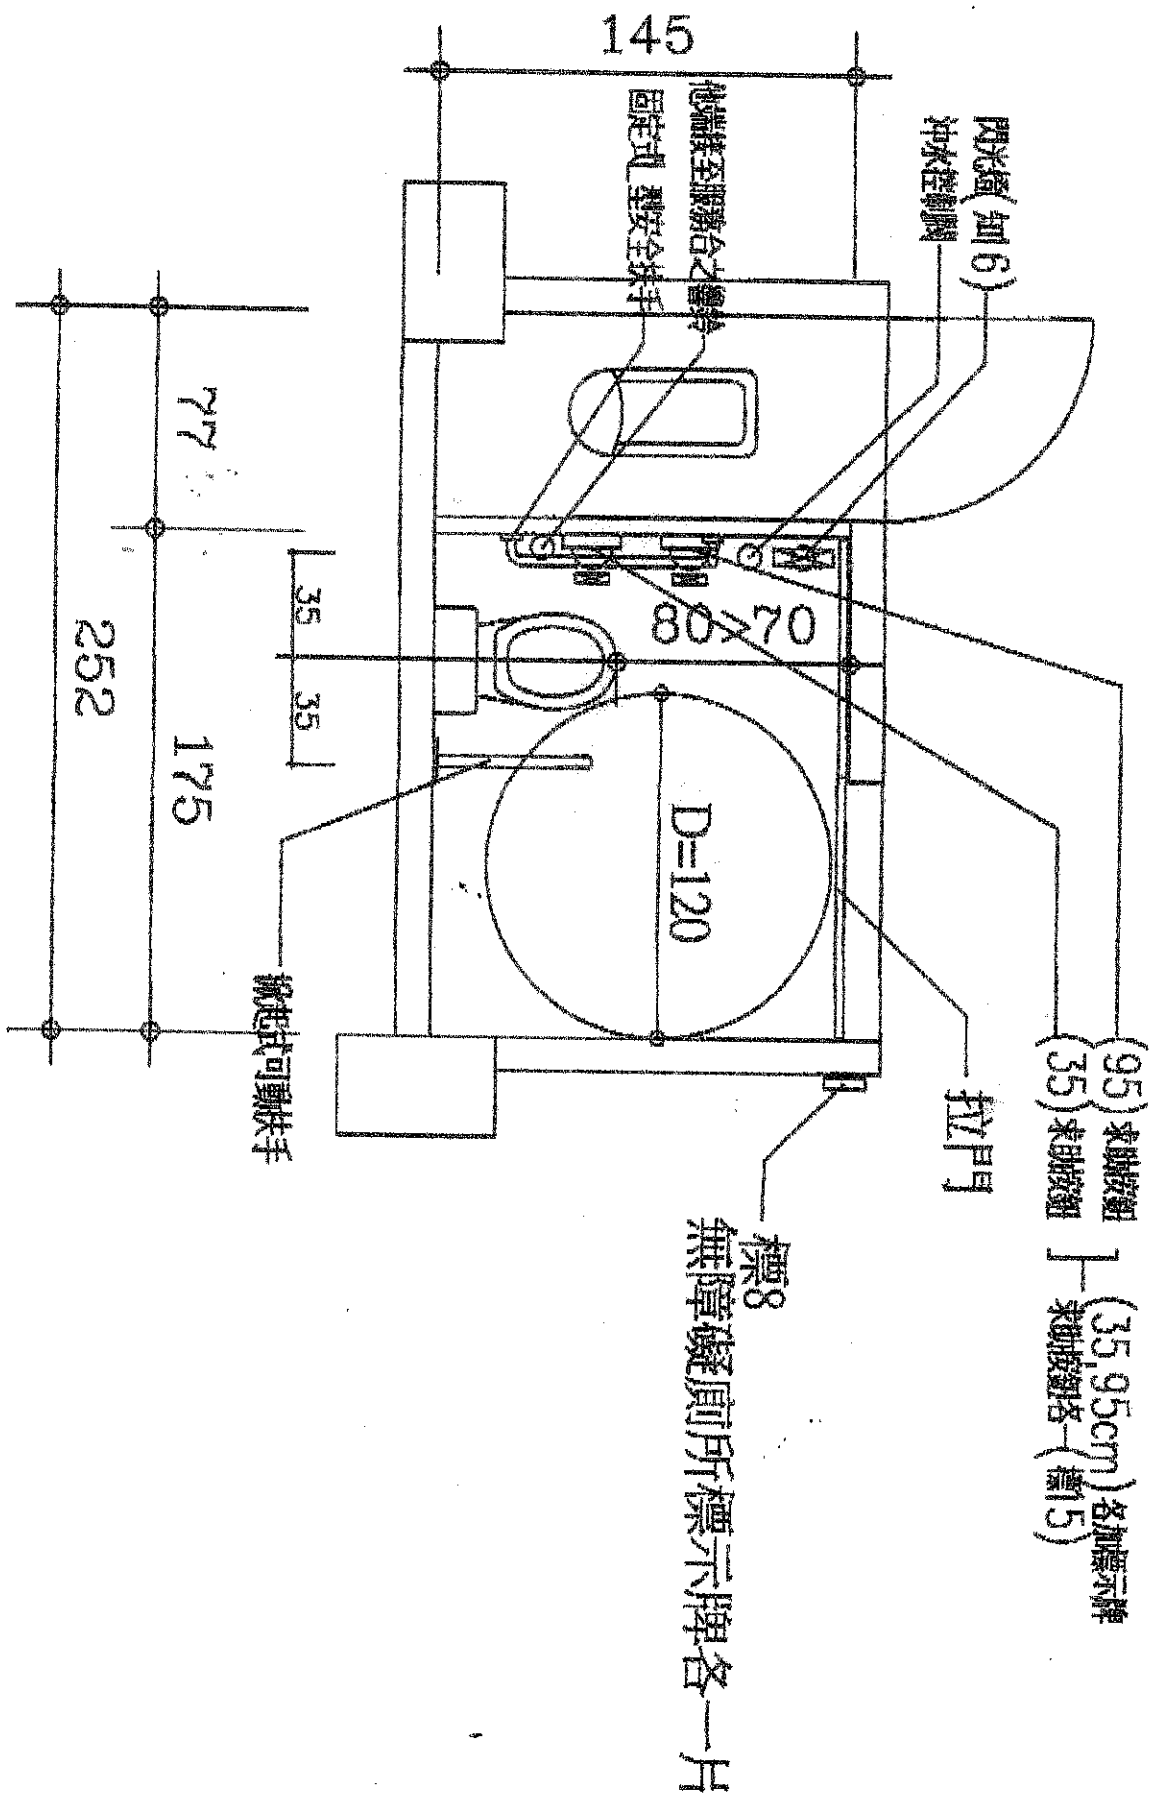


殘障廁所平面大樣圖 S:1/20

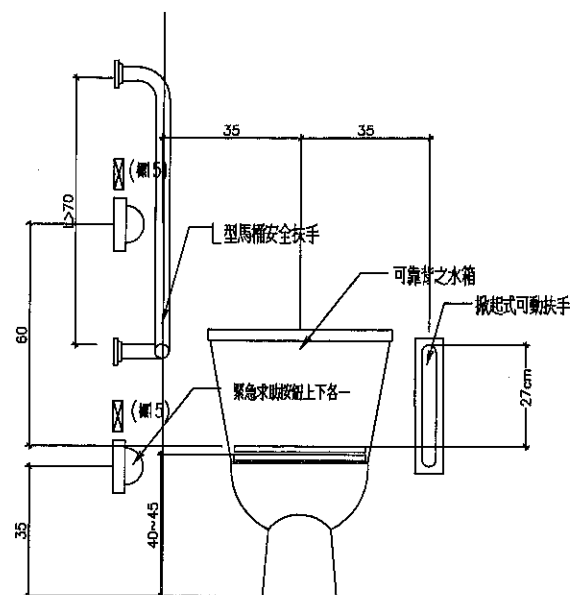


馬桶及安全扶手立面圖

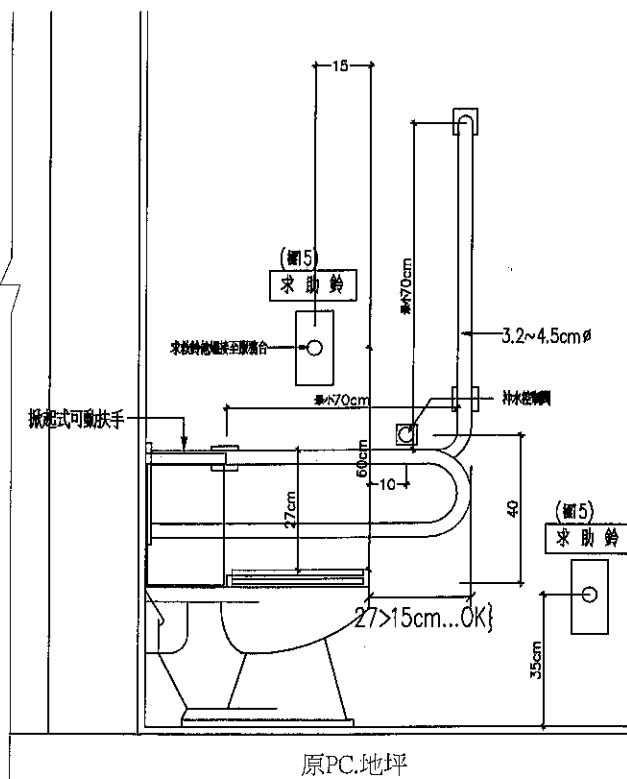




廁所施工剖示圖

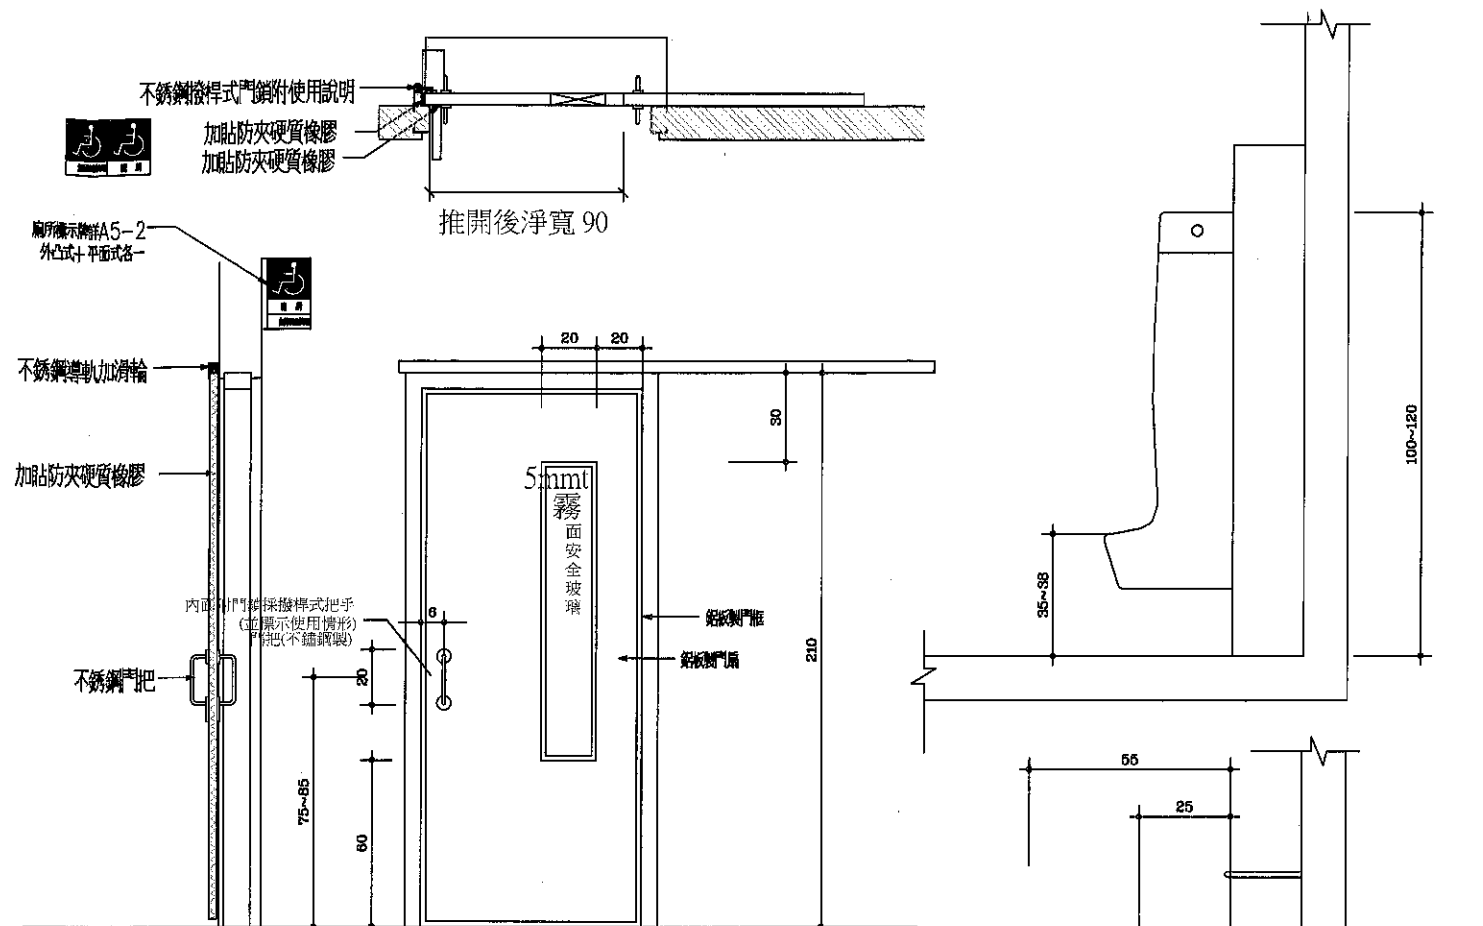

D-推拉門詳圖 S=1/20

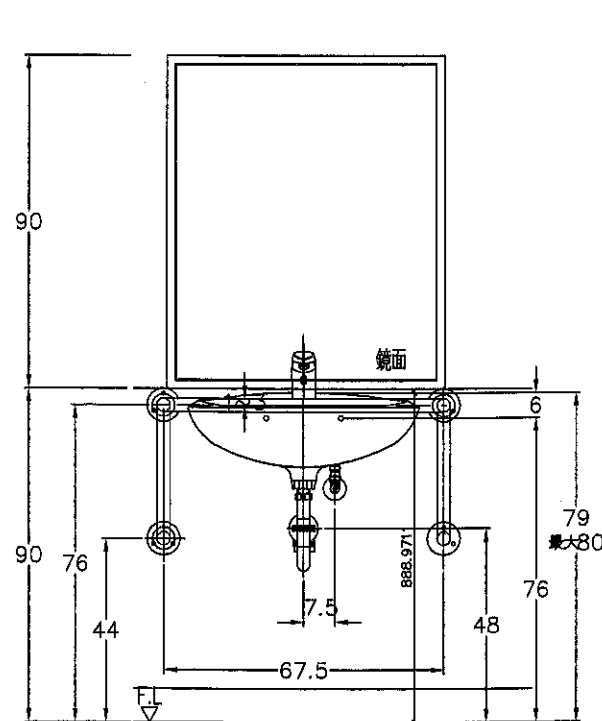

面盆及安全扶手平立面圖

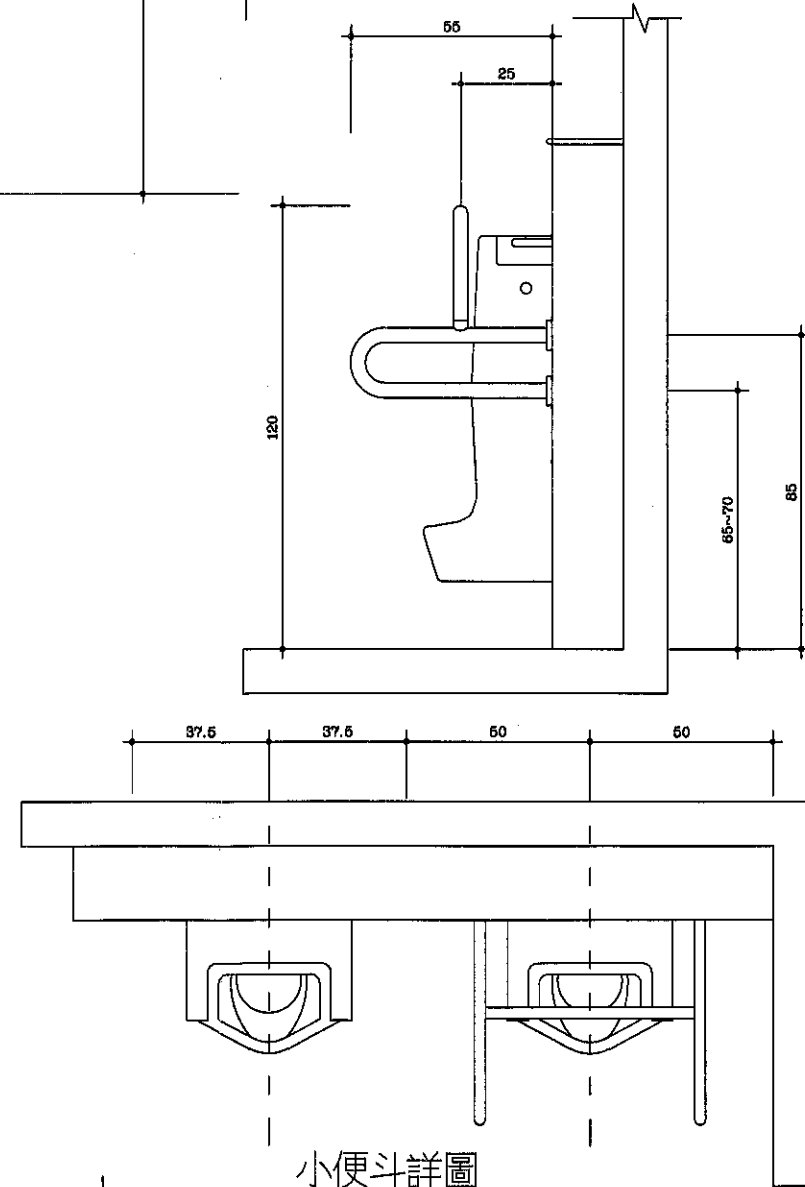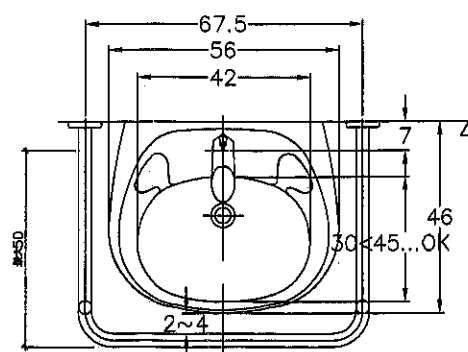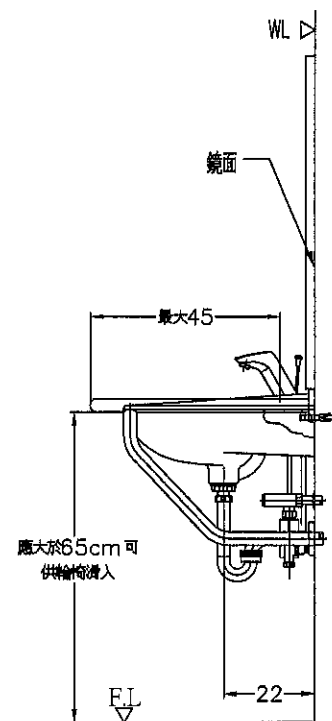

小便斗詳圖

修正	日期	說明 DESCRIPTION	繪圖 DRAW BY	設計 DESIGNED BY	比例尺 SCALE	工程名稱 PROJECT	圖名 TITLE	圖號 DRAWING NO.	張號 SHEET NO.	業務號 JOB NO.
			核對 CHECKED BY	核准 APPROVED BY	日期 DATE		設施大樣圖			